


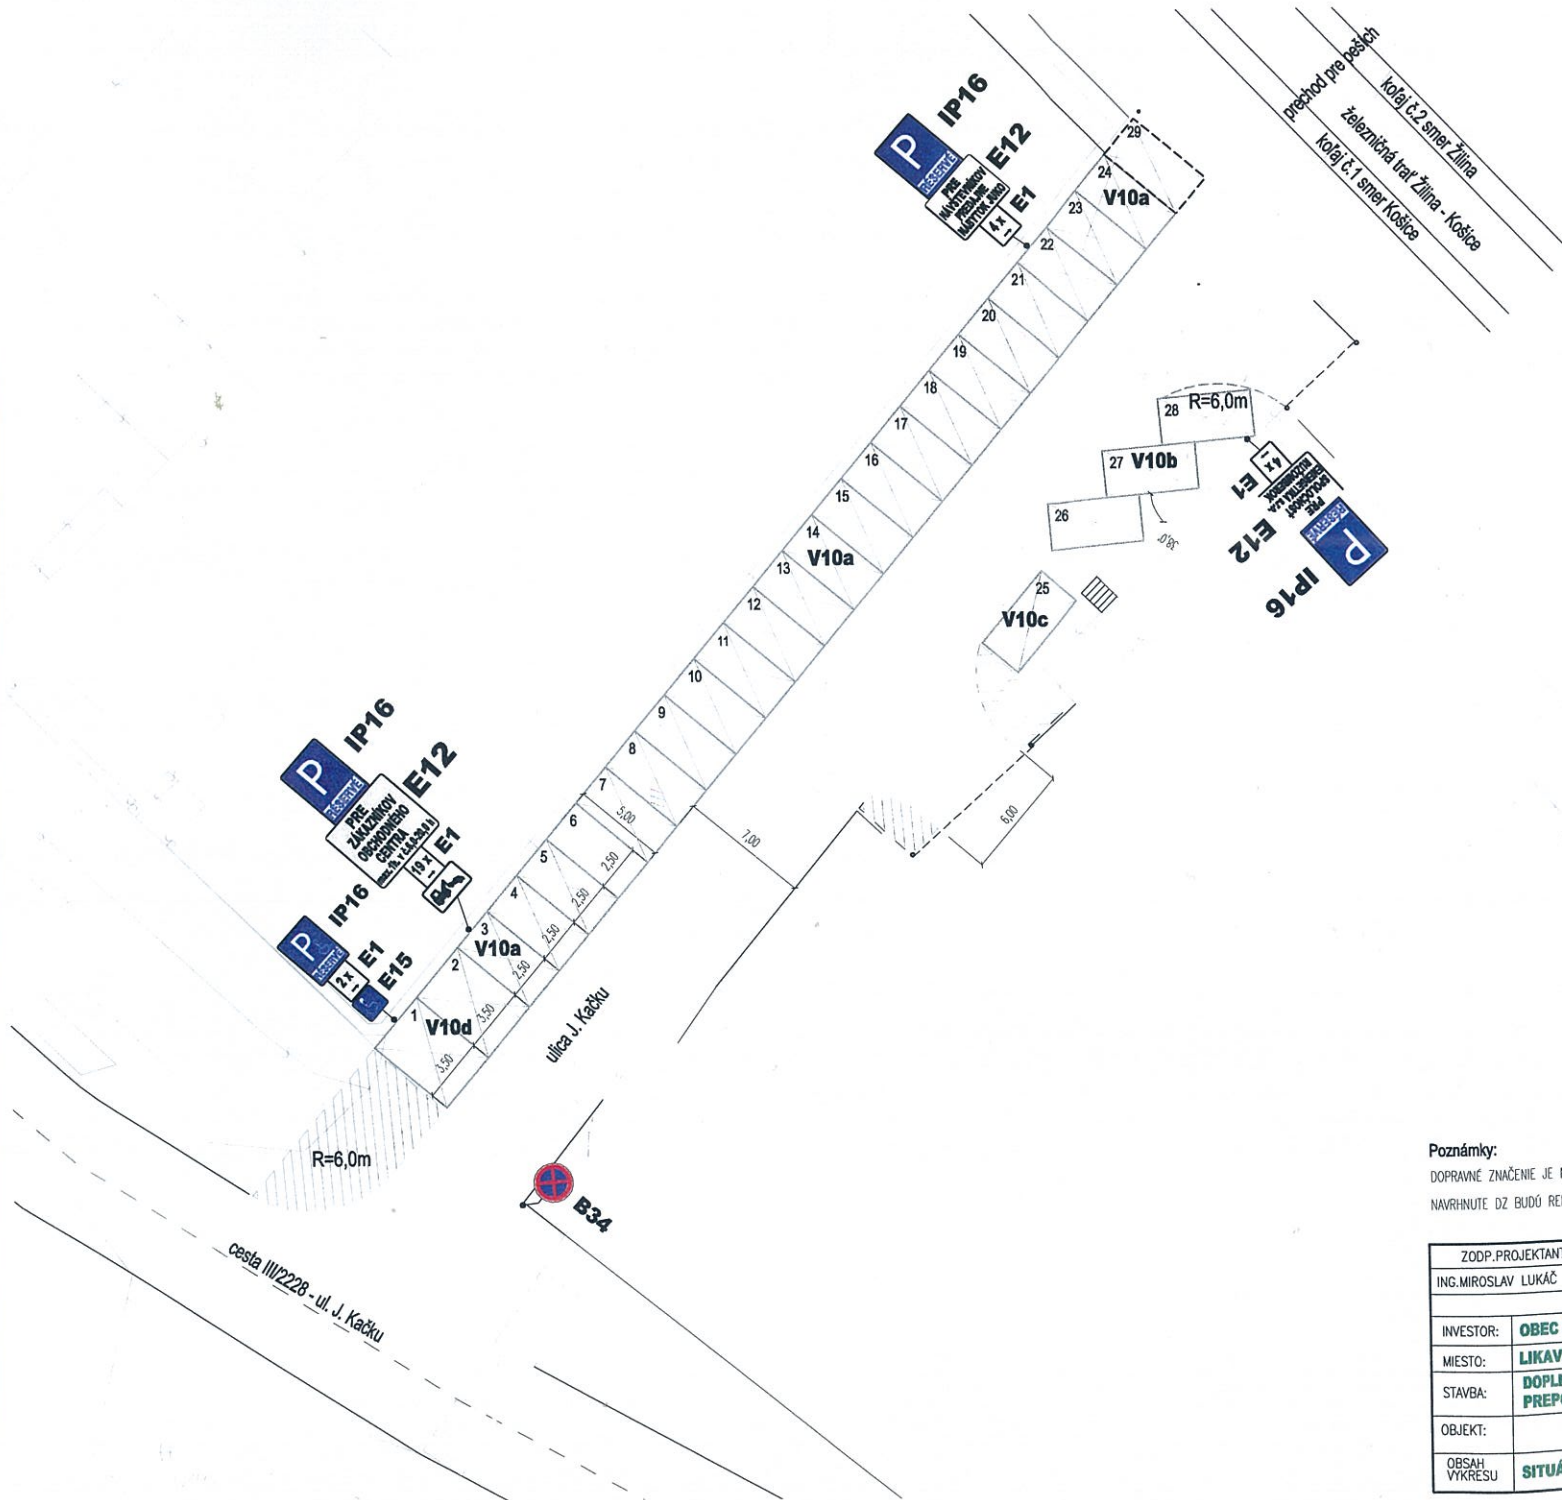

Poznámky:

DOPRAVNÉ ZNAČENIE JE NAVRHNUTÉ V ZNENÍ VYHLÁŠKY č. 9/2009 Z.z.

NAVHNUTÉ DZ BUDÚ REFLEXNÉ, ZÁKLADNÉ

ZODP.PROJEKTANT	PROJEKTOVAL	KRESLIL	ING.MIROSLAV LUKÁČ	
ING.MIROSLAV LUKÁČ	ING.MIROSLAV LUKÁČ	ING.MIROSLAV LUKÁČ	LISKOVÁ 626	03481 LISKOVÁ
			IČO 43 523 129	ČT 0915 210544
INVESTOR:	OBEC LIKAVKA		ZAK. ČÍSLO	
MIESTO:	LIKAVKA		PROFESIA	
STAVBA:	DOPLNENIE DOPRAVNÉHO ZNAČENIA NA ul. J. KAČKU		DATUM	05/2018
OBJEKT:	PREPOJENIE ULÍC J. KAČKU - ŽELEZNIČNÁ		STUPEN	TP
			FORMAT A4	2
			ARCH. ČÍSLO	
OBSAH VÝKRESU	SITUÁCIA DOPRAVNÉHO ZNAČENIA		MIERKA 1:275	C. VÝKRESU 1