


ÚZEMNÝ PLÁN OBCE LIKAVKA

REGULOVANÉ PRIESTORY V KRAJINE

ÚZEMIE OCHRANY PRÍRODY A VOJNEJ KRAJINY (OP)

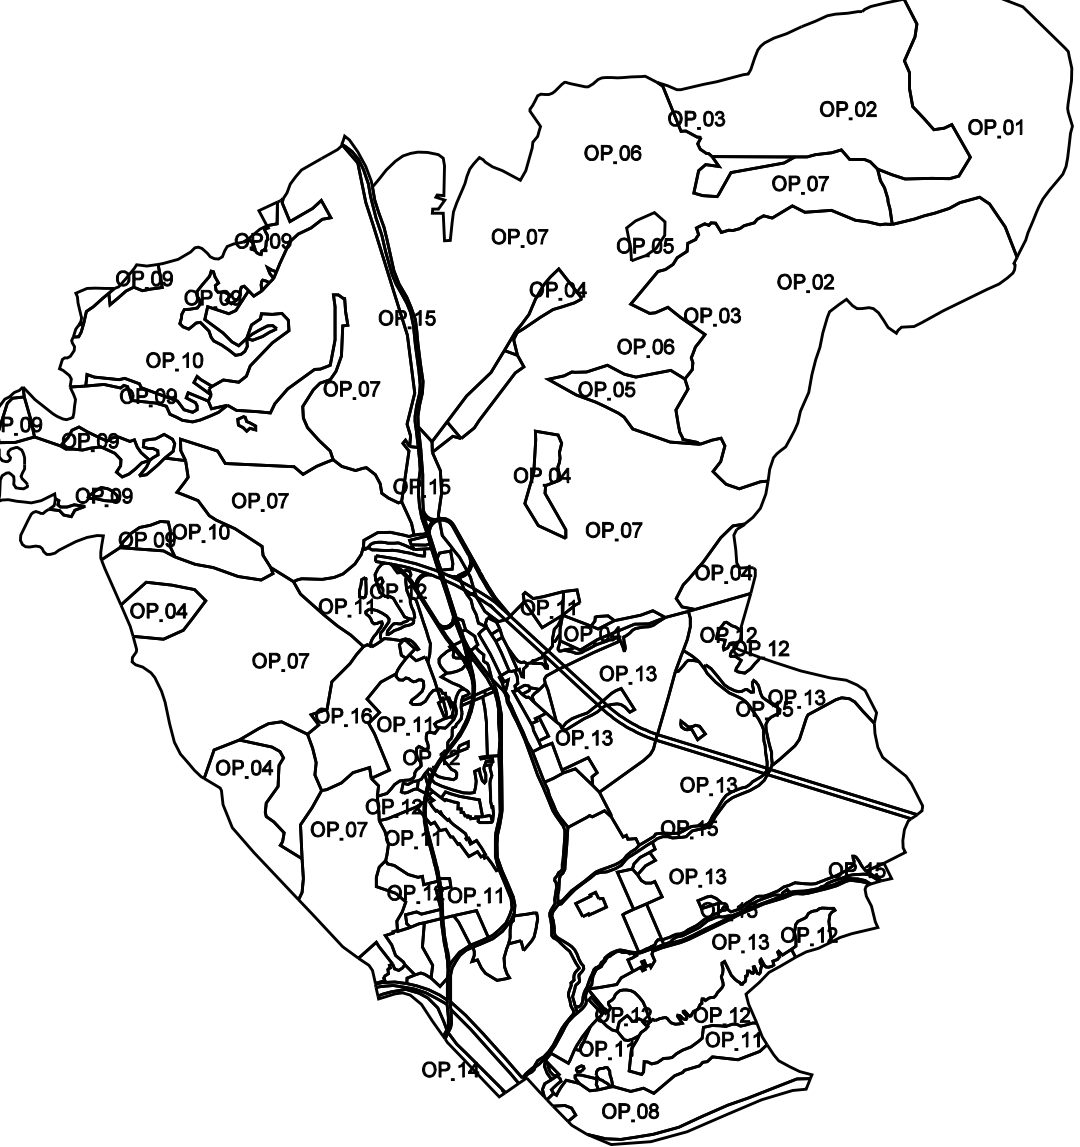


OZNAČENIE REGULOVANÝCH PRIESTOROV V KRAJINE

- OP.01: lesy osobitného určenia, NPR Choč, biocentrum nadregionálneho významu Choč, Natura 2000
OP.02: ochranné lesy, NPR Choč, biocentrum nadregionálneho významu Choč, Natura 2000
OP.03: ochranné lesy, NPR Choč, biocentrum nadregionálneho významu Choč, Natura 2000, PHO vodných zdrojov
OP.04: ochranné lesy, biokoridor nadregionálneho významu Chočské vrchy
OP.05: ochranné lesy, biokoridor nadregionálneho významu Chočské vrchy, PHO vodných zdrojov
OP.06: hospodárske lesy, biokoridor nadregionálneho významu Chočské vrchy, PHO vodných zdrojov
OP.07: hospodárske lesy, biokoridor nadregionálneho významu Chočské vrchy
OP.08: ochranné lesy
OP.09: nelesná drevinová vegetácia (NDV) a trvalé trávne porasty (TTP), biokoridor nadregionálneho významu Chočské vrchy
OP.10: trvalé trávne porasty (TTP), biokoridor nadregionálneho významu Chočské vrchy
OP.11: trvalé trávne porasty (TTP)
OP.12: nelesná drevinová vegetácia (NDV) a trvalé trávne porasty (TTP), biokoridor nadregionálneho významu Chočské vrchy
OP.13: orná pôda, meliorácie
OP.14: koridor rieky Váh, biokoridor nadregionálneho významu Váh, územie európskeho významu Váh
OP.15: koridory vodných tokov Likavky a jej prítokov s brehovými porastami a mokradami, miestny biokoridor
OP.16: narušené a nevyužívané plochy po armáde

REGULOVANÉ PRIESTORY V ZASTAVANOM ÚZEMÍ

OBYTNÉ ÚZEMIE + ZÁKLADNÁ OBČIANSKA VYBAVENOSŤ (OU)
ZMIEŠANÉ ÚZEMIE (ZU)
VÝROBNÉ ÚZEMIE (VU)
REKREAČNÉ ÚZEMIE (RU)

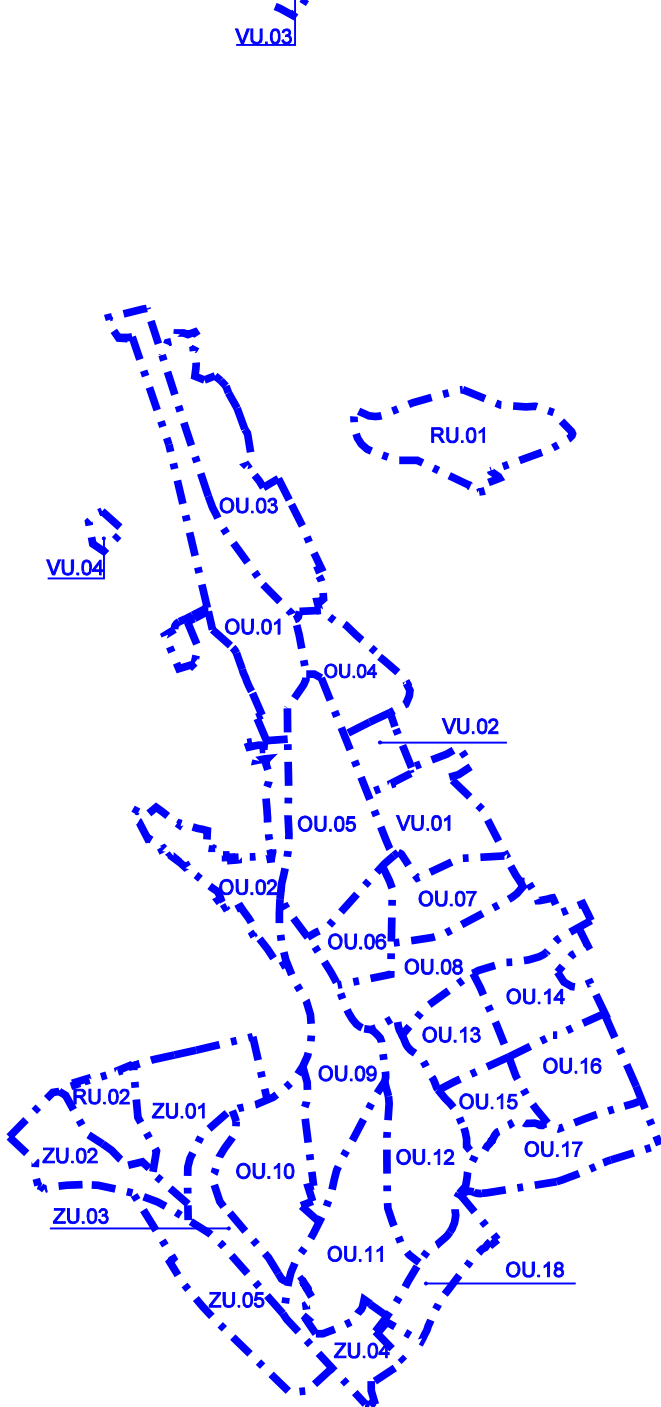

VEREJNOPROSPEŠNÉ STAVBY

1. PRE DOPRAVU

- VS 1.1. DIALNICA D1 V KOMPLETNEJ TRASE, DIALNIČNÉ KRIŽOVATKY A PRÍVÁDZACE, SPRIEVODNÉ KOMUNIKÁCIE
VS 1.2. MODERNIZÁCIA ŽELEZNIČNEJ TRATE č.180 V ÚSEKU ŽILINA - HRANICA ŽILINSKEHO A PREŠOVSKÉHO KRAJA
VS 1.3. ÚDRŽBA PRÍPADNE REKONŠTRUKCIA CESTY I/59
VS 1.4. REKONŠTRUKCIA EXISTUJÚCICH MIESTNYCH KOMUNIKÁCIÍ
VS 1.5. REALIZÁCIA NAVRHOVANÝCH MIESTNYCH KOMUNIKÁCIÍ A CHODNÍKOV
VS 1.6. REALIZÁCIA NAVRHOVANÝCH PARKOVISK, ODLUČOVAČOV ROPNÝCH LÁTKOV A VÝSTUPNÝCH OBJEKTOV
2. PRE TECHNICKÚ VYBAVENOSŤ
VS 2.1. ROZŠÍRENIE ROZVODU VODY A REALIZÁCIA ATS
VS 2.2. ROZŠÍRENIE ROZVODOV KANALIZÁCIE
VS 2.3. ROZŠÍRENIE A ZOKRUHOVANIE ELEKTRICKÝCH ROZVODOV NN
VS 2.4. VYBUDOVANIE 5 NAVRHOVANÝCH TRANSFORMÁTOROVÝCH STANÍC (TS) PREKLÁDKY A ZOKRUHOVANIE ELEKTRICKÝCH ROZVODOV VN
TS 15 - REG. PRIESTOR OU.03
TS 16 - REG. PRIESTOR OU.09
TS 17 - REG. PRIESTOR OU.17
TS 18 - REG. PRIESTOR OU.10
TS 19 - REG. PRIESTOR VU.02
VS 2.5. ROZŠÍRENIE ROZVODOV PLYNU A PREKLÁDKY ROZVODOV PLYNU

OZNAČENIE REGULOVANÝCH PRIESTOROV V ZASTAVANOM ÚZEMÍ

- A - OBYTNÉ ÚZEMIE + ZÁKLADNÁ OBČIANSKA VYBAVENOSŤ (OU)
OU.01 - SUDOVÁ
OU.02 - OKOLO UL. S.NEMČEKA
OU.03 - POD HRADOM I.
OU.04 - POD HRADOM II.
OU.05 - PUŠKAREŇ
OU.06 - ŠKOLSKÝ AREÁL
OU.07 - ŠPORTOVÝ AREÁL
OU.08 - JANOVIČKOVA
OU.09 - OKOLO CESTY I/59 + ÚBOČ
OU.10 - PARAČKA
OU.11 - BELLOVA
OU.12 - OKOLO POTOKA
OU.13 - NAD MLÝNSKOU
OU.14 - CINTORÍN
OU.15 - ŠTUROVA
OU.16 - DO MARTINČEKA
OU.17 - POD MNICHOM
OU.18 - MIKUŠIAKOVA
B - ZMIEŠANÉ ÚZEMIE (ZU)
ZU.01 - DOM DŮCHODOV
ZU.02 - KUŠKOVA VILA
ZU.03 - POD PARAČKOU
ZU.04 - PRI ŽEKEZNICI
ZU.05 - ZA ŽELEZNICOU
C - VÝROBNÉ ÚZEMIE (VU)
VU.01 - POĽNOHOSPODÁRSKE DRUŽSTVO
VU.02 - VÝROBNÁ ZÓNA PRI PD
VU.03 - KRAMARSKÁ
VU.04 - STRELNICA
D - REKREAČNÉ ÚZEMIE (RU)
RU.01 - STEPNICA
RU.02 - ZÁHRADKOVÁ OSADA

LEGENDA


STAV	NÁVRH	VÝHLAD	
---			HRANICA RIEŠENÉHO A KATASTRÁLNEHO ÚZEMIA
---			HRANICA ZASTAVANÉHO ÚZEMIA OBCE K 1.1.1990
---			HRANICA SKUTOČNE ZASTAVANÉHO ÚZEMIA
---			HRANICA OCHRANNÝCH PÁSIEM VŠETKEHO DRUHU FARBY PODĽA JAVU
			DIALNICA D1 HUBOVÁ - IVACHNOVÁ
			PRÍVÁDZAČ LIKAVKA
			RÝCHLOSTNÁ CESTA R1 BANSKÁ BYSTRICA-RUŽOMBEROK
			CESTA I. , III. TRIEDY
			CESTA MIESTNA
			ŽELEZNIČNÁ TRÁŤ č.180 ŽILINA - KOŠICE
			ZNAČKOVANÉ TURISTICKÉ TRASY
			CYKLOTURISTICKÁ TRASA S ČÍSLOM TRASY
			OCHRANNÉ PÁSMO LETISKA
			VODNÝ ZDROJ
			VODOJEM
			PRÍRODNÉ VODOVODNÉ POTRUBIE
			OCHRANNÉ PÁSMO VODNÉHO ZDROJA II.STUPŇA
			VZDUŠNÉ VEDENIE ELEKTRICKEJ ENERGIE VVN
			VZDUŠNÉ VEDENIE ELEKTRICKEJ ENERGIE VN
			VZDUŠNÉ VEDENIE ELEKTRICKEJ ENERGIE VN,VVN - PRELOŽIT
			KÁBLOVÉ VEDENIE ELEKTRICKEJ ENERGIE VN
			TRANSFORMÁTOROVÉ STANICE
			DIALKOVÝ KÁBEL VODNÉ ELEKTRÁRNE TRENCÍN
			VTL PLYNOVOD
			REGULAČNÁ STANICA PLYNU
			OCHRANNÉ LESY
			HOSPODÁRSKE LESY
			LESY OSOBITNÉHO URČENIA
			MELIOROVANÉ PÔDY - ODVODNENIE
			NARUŠENÉ PLOCHY
			VODNÉ TOKY, PLOCHY
			ORNÁ PÔDA
			TRVALÉ TRÁVNE PORASTY
			NELESNÁ DREVINOVÁ VEGETÁCIA
			NÁRODNÁ KULTÚRNA PAMATKA PODĽA ÚZKP 1 ÚZPF 316 - HRAD LIKAVA 2 ÚZPF 10514 - BUDOVA BÝVALÉHO SOLNÉHO ÚRADU 3 ÚZPF 384 - PAMÄTNÉ MIESTO S PAMÄTNÍKOM - KRAMARSKÁ

FUNKČNÉ VYUŽITIE ÚZEMIA

			ZÁHRADY
			PLOCHY ZÁHRADKÁRSKYCH OSÁD
			PLOCHY S PREVAHOU BÝVANIA V RODINNÝCH DOMOCH
			PLOCHY SO ZMIEŠANOU FUNKCIOU (BÝVANIE+OBČIANSKA VYBAVENOSŤ)
			PLOCHY S PREVAHOU BÝVANIA V BYTOVÝCH DOMOCH
			PLOCHY S PREVAHOU OBČIANSKEJ VYBAVENOSTI
			PLOCHY S PREVAHOU VÝŠŠIEJ OBČIANSKEJ VYBAVENOSTI
			PLOCHY DOPRAVNÝCH ZARIADENÍ
			PLOCHY S PREVAHOU ŠPORTU A TELOVÝCHOVY
			PLOCHY CINTORÍNOV
			PLOCHY ZARIADENÍ POĽNOHOSPODÁRSKEJ VÝROBY
			PLOCHY VÝROBY,SKLADOV,ZARIADENÍ TECHN. VYBAVENOSTI

OCHRANA PRÍRODY A PRVKY ÚSES

			VÁH - NADREGIONÁLNY BOKORIDOR, NATURA SKUEV0253 Rieka Váh
			CHOČSKÁ FATRA - CHOČSKÉ VRCHY - NADREGIONÁLNY BOKORIDOR
			CHOČ - NPR, NADREGIONÁLNE BIOCENTRUM
			NATURA 2000 SKUEV0305 Choč
			PRIESTOROVÉ REGULATÍVY
			PLOCHY PRIESTOROVÝCH REGULATÍVOV V KRAJINE
			PLOCHY PRIESTOROVÝCH REGULATÍVOV V ZASTAVANOM ÚZEMÍ

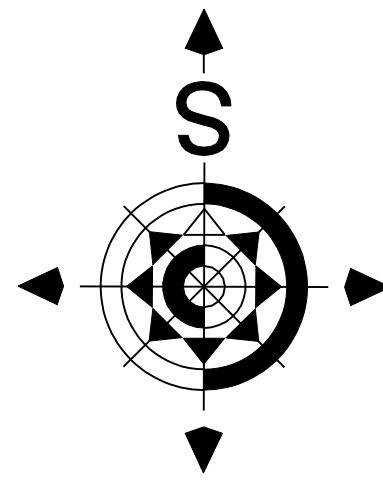

Architektonický ateliér **Gam** s.r.o. Nám.A.Hlinku 27, Ružomberok

NÁZOV DOKUMENTÁCIE:

OBEC - LIKAVKA

NÁZOV VÝKRESU:

KOMPLEXNÝ VÝKRES PRIESTOROVÉHO USPORIADANIA A FUNKČNÉHO VYUŽITIA KATASTRÁLNEHO ÚZEMIA S VYZNAČENOU ZÁVAZNOU ČASŤOU RIEŠENIA A VEREJNOPROSPEŠNÉ STAVBY

OBJEDNÁVATEĽ DOKUMENTÁCIE:

ING.ARCH. MARIÁN GOČ, AUTORIZOVANÝ ARCHITEKT

AUTORI RIEŠENIA:

ING.PETER GAŽÍK, ING.ANTON GALAS, ING.ANTON TURAN

ODBORNÁ SPOLUPRÁCA:

ING. STANISLAV TABÁČEK, JANKA RECHTORIKOVÁ, Mária HATNÁNKOVÁ

ČÍSLO ZÁKAZKY:

692 - 20

DÁTUM:

JÚN 2011

MIERKA VÝKRESU:

1 : 10 000

ČÍSLO VÝKRESU:

2

Mapový podklad:

c Úrad geodézie, kartografie a katastru Slovenskej republiky