




SITUÁCIA ŠIRŠÍCH VZŤAHOV m 1:2000

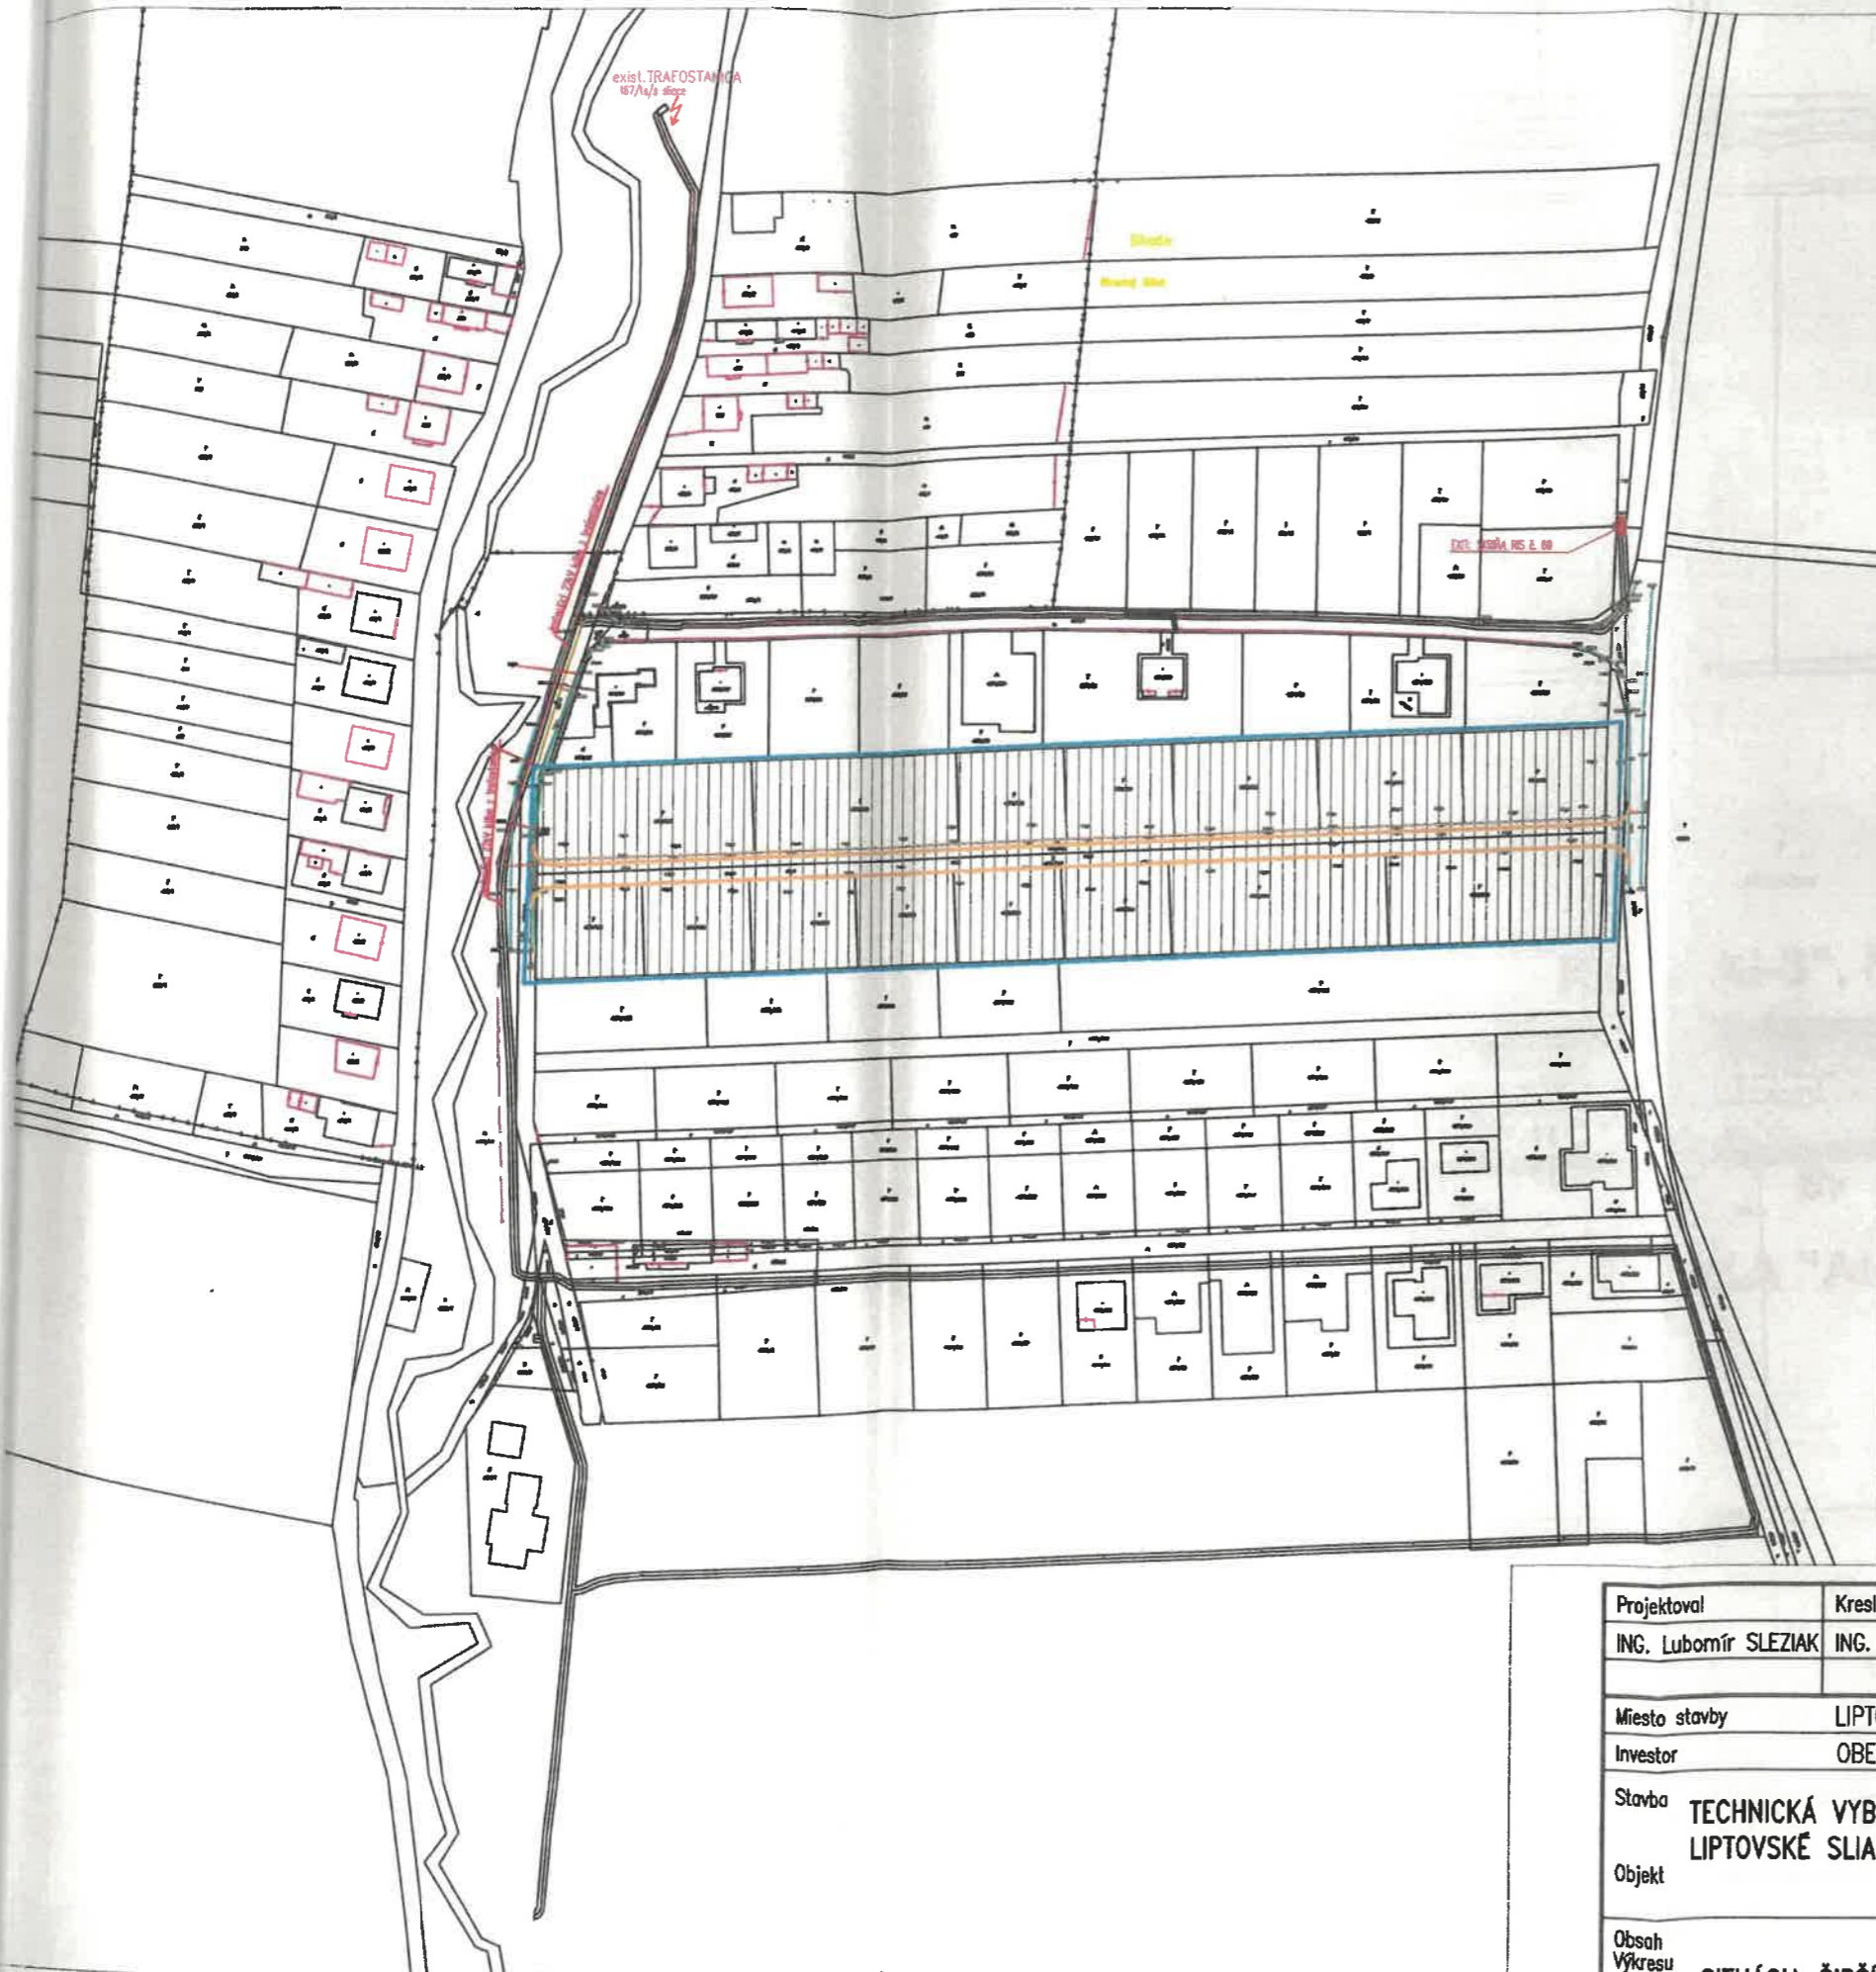

LEGENDA

 Riešené územie

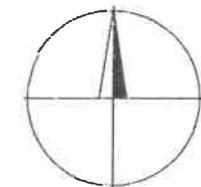

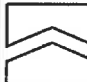Projektovateľ	Kreslil	Zodpovedný projektant	Hlavný inž. projektu	 PRO-ING RUIZOMBEROK PROJEKTOVÁ A INŽENIERSKÁ KANCELÁRIA HVIEZDOSLAVOVA 11, 03401 RUIZOMBEROK Tel.: 0905 873892 E-mail: sleziak.lubo@gmail.com	
ING. Lubomír SLEZIAK	ING. Lubomír SLEZIAK	ING. Lubomír SLEZIAK	ING. Lubomír SLEZIAK		
Miesto stavby	LIPTOVSKÉ SLIAČE				
Investor	OBEC LIPTOVSKÉ SLIAČE				
Stavba	TECHNICKÁ VYBAVENOSŤ STREDNÉ HRADY, STREDNÝ SLIAČ LIPTOVSKÉ SLIAČE			Formát	2 A4
Objekt				Dátum	07/2021
Obsah výkresu	SITUÁCIA ŠIRŠÍCH VZŤAHOV			Stupeň	DUR
				Zmena	
				Číslo zákazky	07-2021
	Archívne číslo	2021		Mierka	Číslo výkresu
				1:2000	01