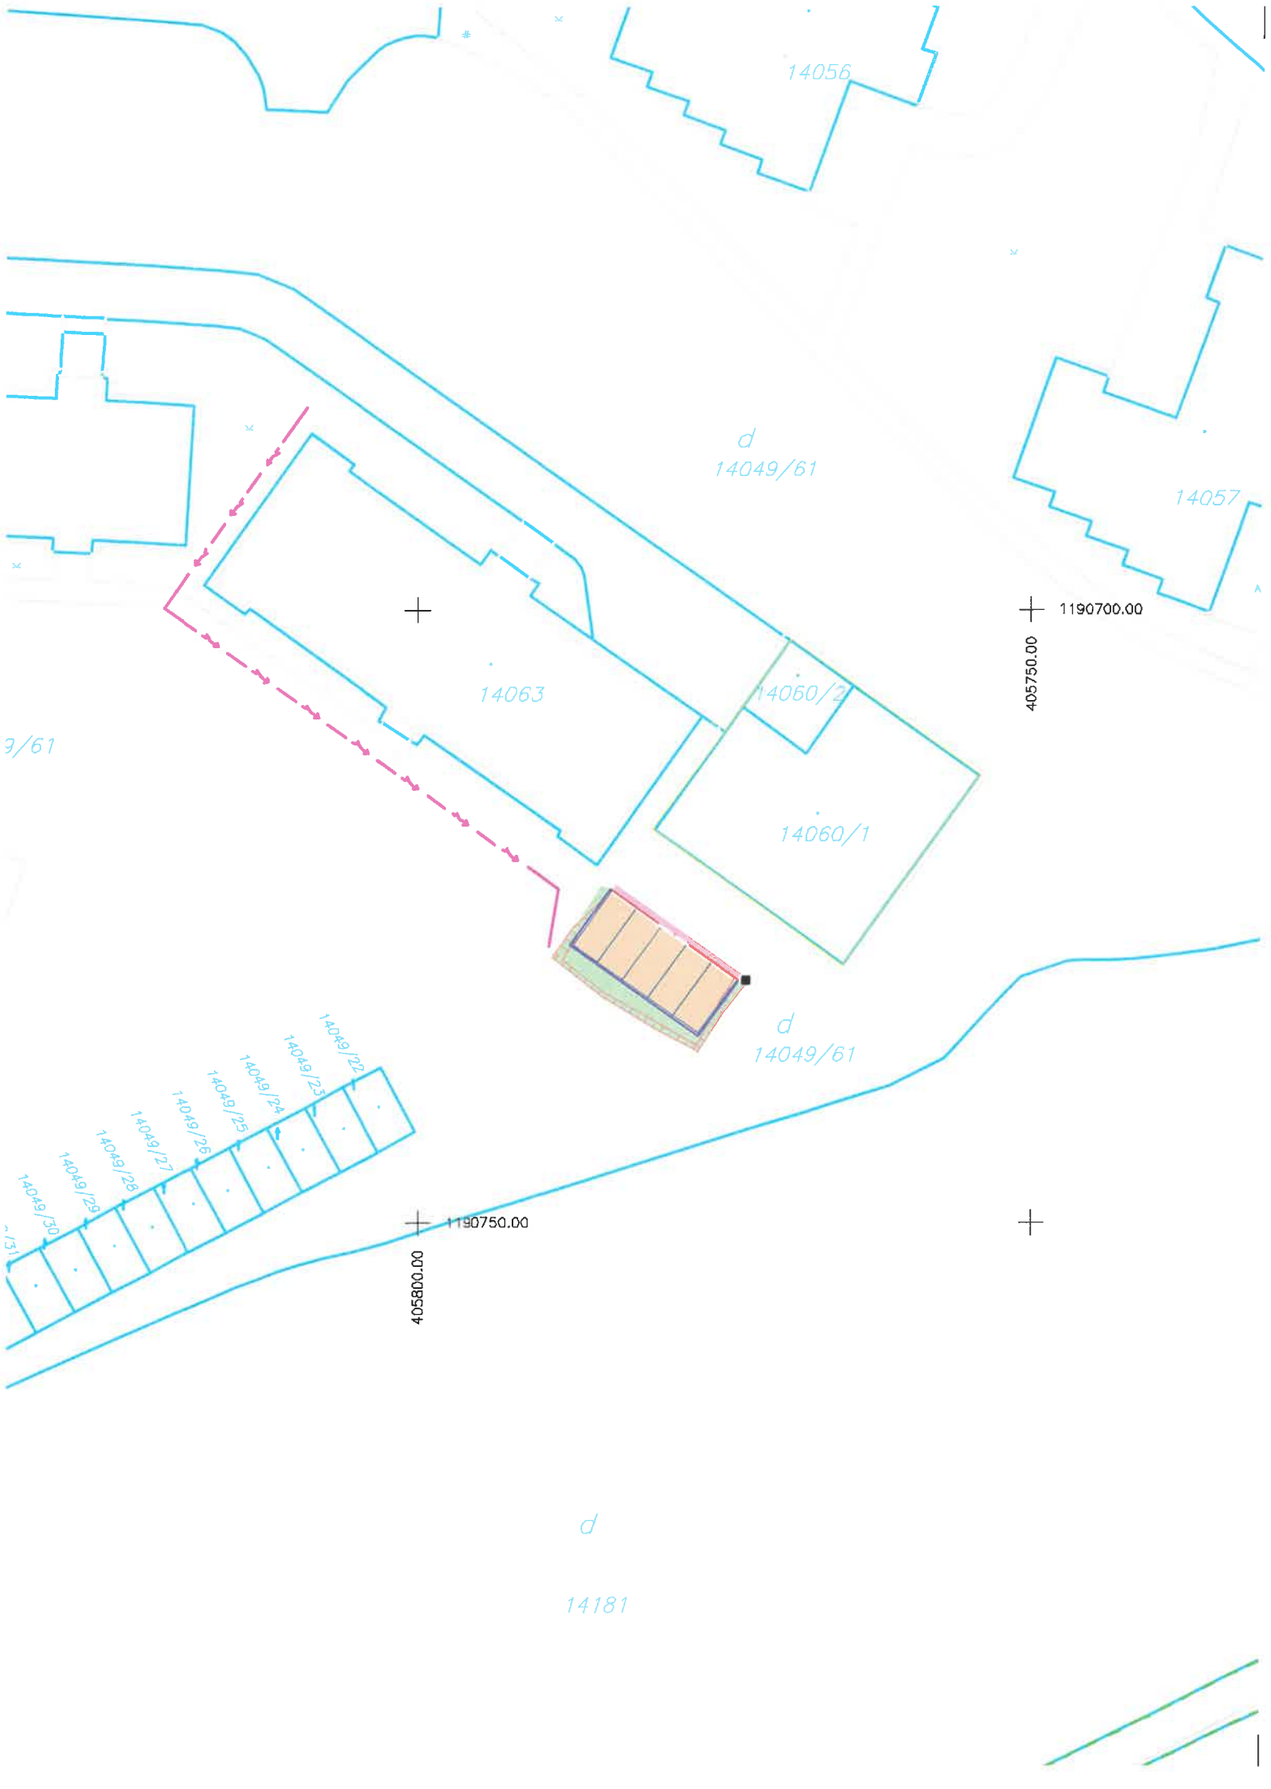

DOTKNUTÉ POZEMKY-PARC. Č.

KN-C 14049/61

LEGENDA

KATASTRÁLNY STAV KN-C
KATASTRÁLNY STAV KN-E

PEČIATKA ZODP. PROJEKTANTA:

Ing. Miroslav VYPARINA
autorizovaný stavebný inžinier
6654 * I2
Konštrukcie inžinierskych stavieb

3	
2	
1	
Č. ZMENY	PREDMET ZMENY

POZNÁMKA:

- TRASY JESTVUJÚCICH INŽINIERSKYCH SIETÍ SÚ ZAKRESLENÉ ORIENTAČNE. PRESNÉ PRIESTOROVÉ A VÝŠKOVÉ UMIESTNENIE INŽINIERSKYCH SIETÍ JE POTREBNÉ ZAMERAŤ ICH SPRÁVCAMI NA MIESTE A PRISPÔSOBIŤ VYHOTOVENIU STAVBY A TVARU TERÉNU. VÝKOPOVÉ PRÁCE MÔŽU BYŤ ZAHÁJENÉ AŽ PO VYTÝČENÍ PODZEMNÝCH INŽINIERSKYCH SIETÍ.
- PRI SÚBEHU A KRIŽOVANÍ POTRUBÍ DODRŽAŤ VZDIALENOSTI PODĽA STN 73 6005
- ZHOTOVITEĽ JE POVINNÝ BEZODKLADNE INFORMOVAŤ PROJEKANTA O ZISTENÝCH CHYBÁCH A NEDOSTATKOCH V PROJEKTOVEJ DOKUMENTÁCII !!
- TENTO PROJEKT JE CHRÁNENÝ AUTORSKÝM PRÁVOM A MÔŽE SA KOPÍROVAŤ LEN SO SÚHLASOM AUTORA.
- PROJEKTANT NENESIE ŽIADNU ZODPOVEDNOSŤ ZA ZMENY REALIZOVANÉ OPROTI PROJEKTOVEJ DOKUMENTÁCII BEZ JEHO PÍSOMNÉHO SÚHLASU!!!
- PD JE VYPRACOVANÁ PRE ÚČELY STAVEBNÉHO KONANIA. PRE ÚČELY VÝSTAVBY JE POTREBNÉ DOPLNIŤ PD - VYHOTOVIŤ REALIZAČNÝ PROJEKT PODĽA §66 ZÁKONA Č. 50/1976 Z.z.

4

- SÚRADNICOVÝ SYSTÉM: JTSK
- VÝŠKOVÝ SYSTÉM: BPV

ZODP. PROJEKTANT ING.M.VYPARINA	PROJEKTOVAL ING.M.VYPARINA	KRESLIL ING.M.VYPARINA
OBJEDNÁVATEĽ: MESTO RUŽOMBEROK		
MIESTO STAVBY: RUŽOMBEROK, K.Ú. RUŽOMBEROK, MK UL. VETERNÁ		
OKRES: RUŽOMBEROK	KRAJ: ŽILINSKÝ	

QVINZ PROJECT SOLUTION
QVINZ s. r. o.
+421 902 415 094
www.qvinz.sk

STAVBA: PD PARKOVISKO KĽAČNO UL. VETERNÁ	
OBJEKT: ----	
VÝKRES: SITUÁCIA NA PODKLADE KATASTRÁLNEJ MAPY	

STUPEŇ	DÚR
PROFESIA	DOPRAVA
FORMÁT	A3
Č. ZÁKAZKY	153/2020
DÁTUM	08/2021
Č. VÝKRESU	06
MIERKA	1:500