
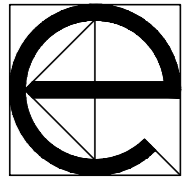
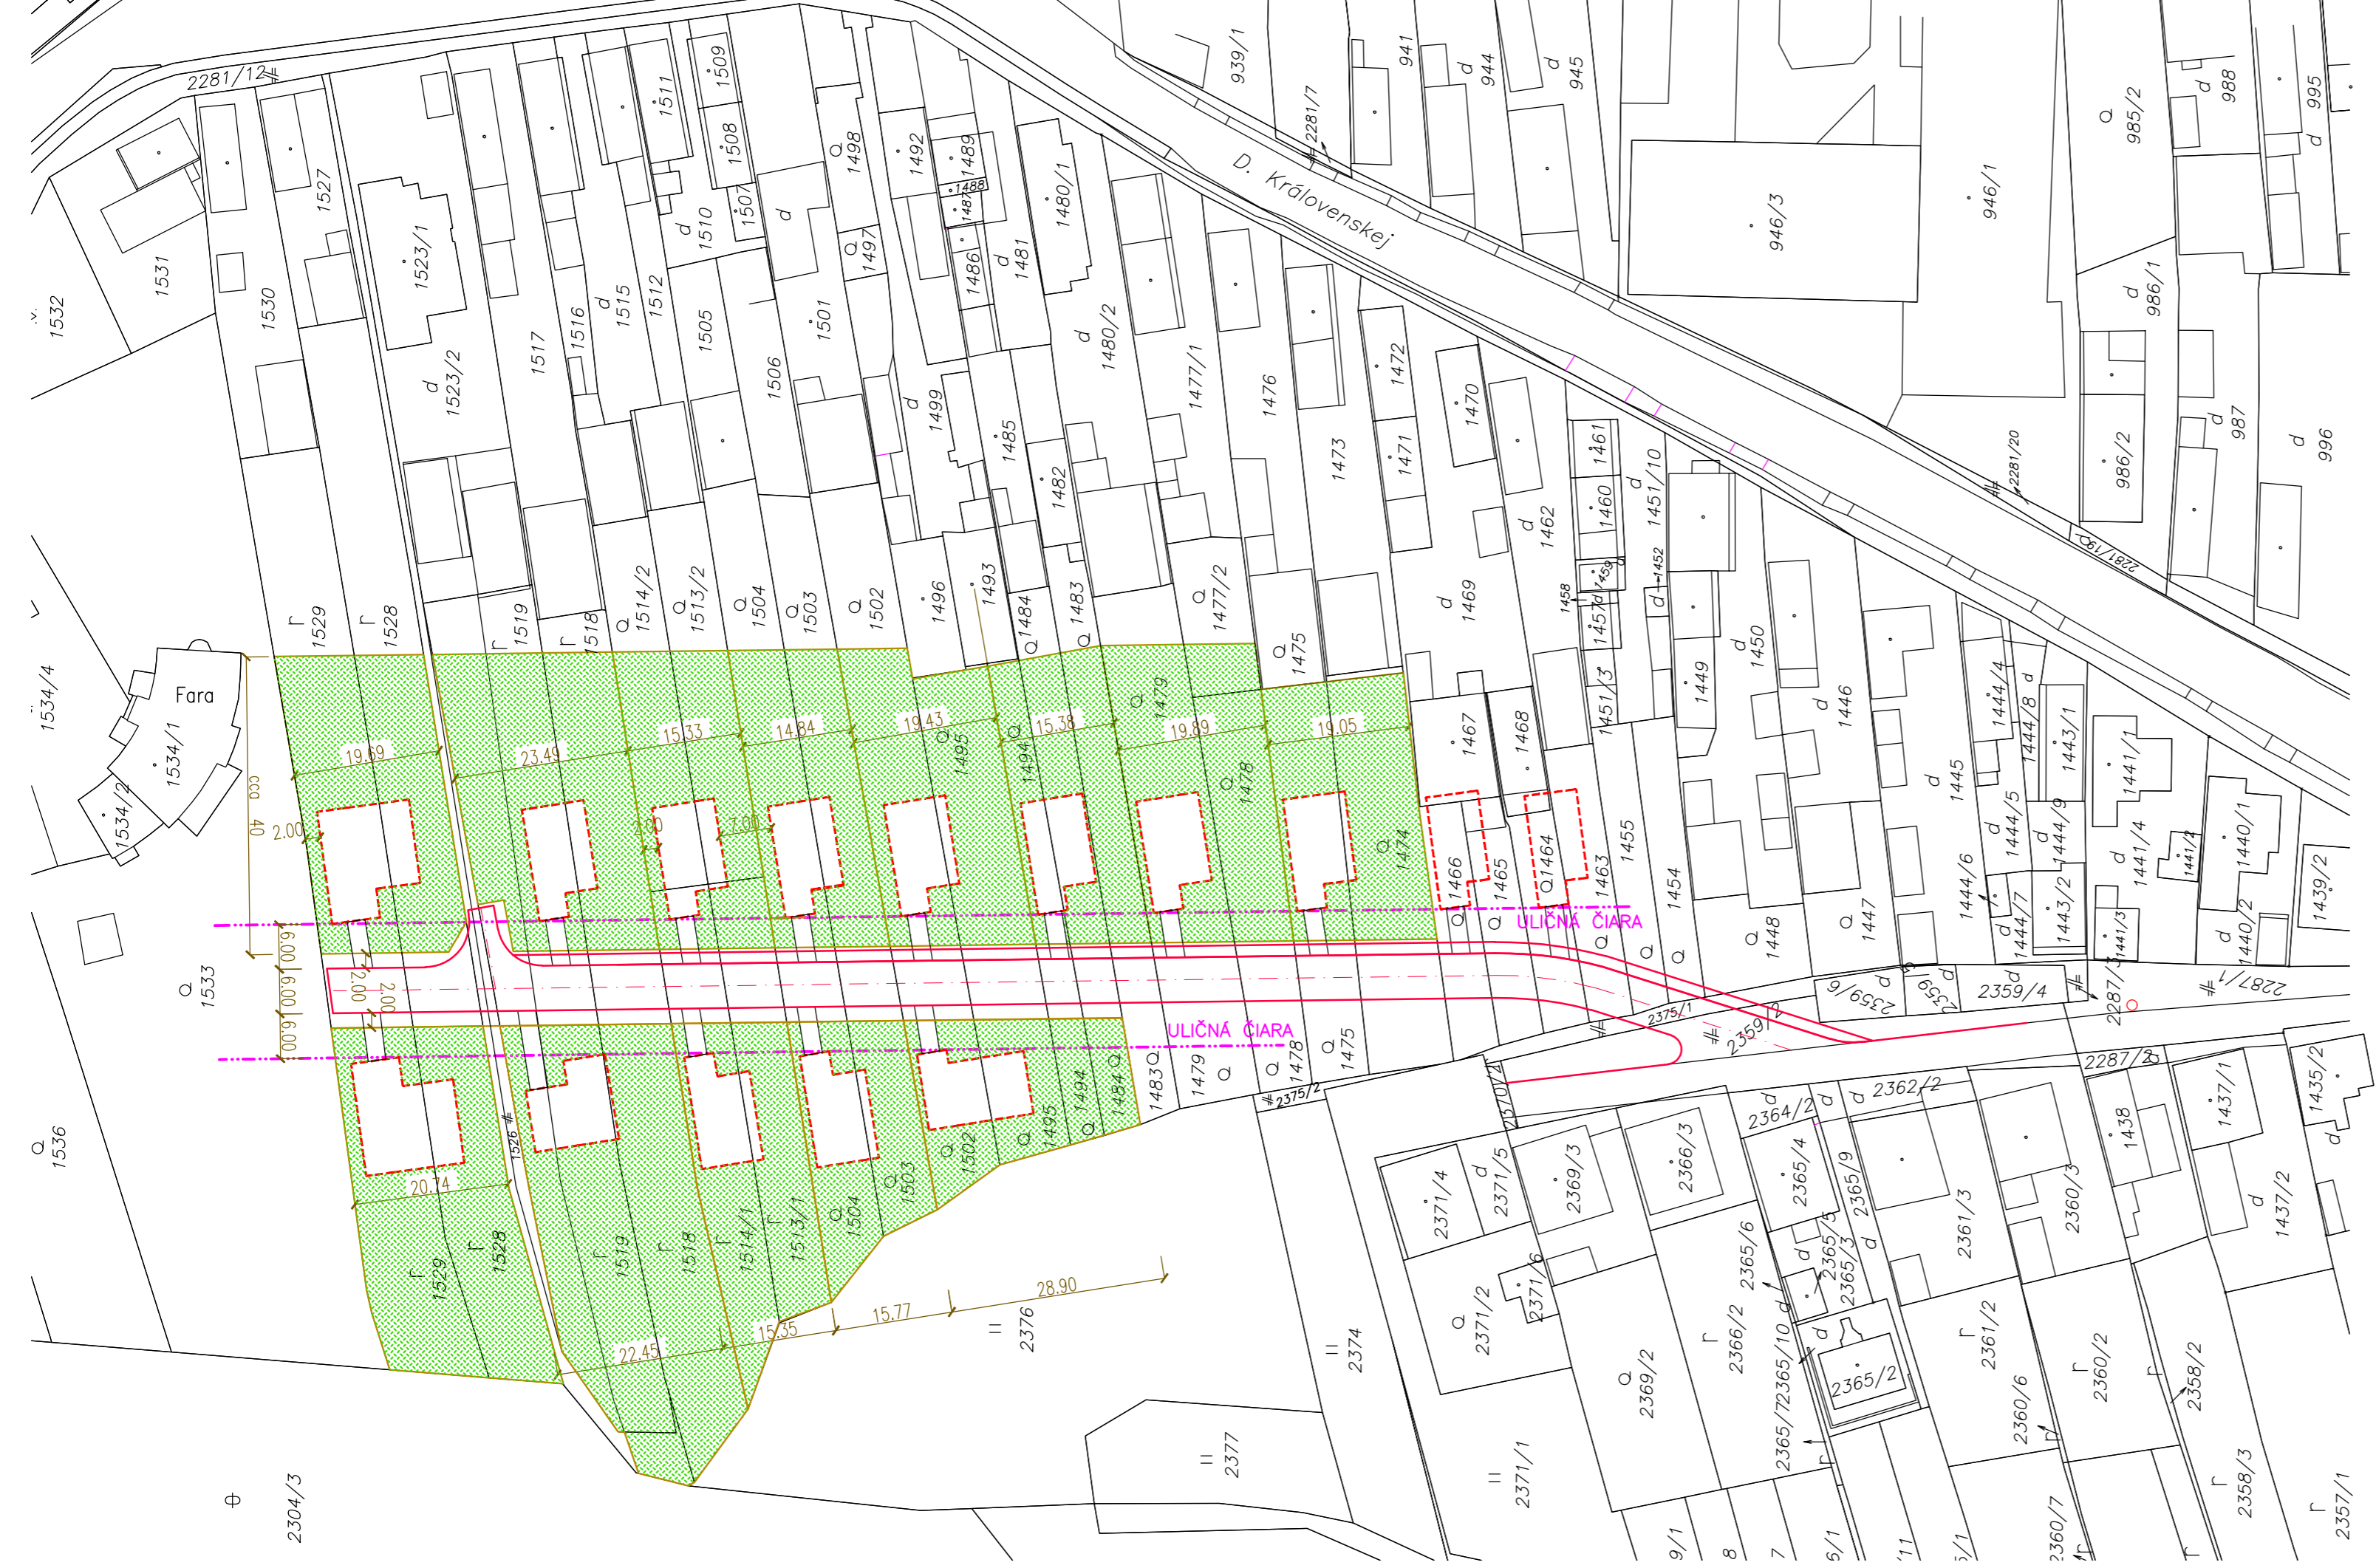


# SITUÁCIA ZASTAVOVACIA M 1 : 750

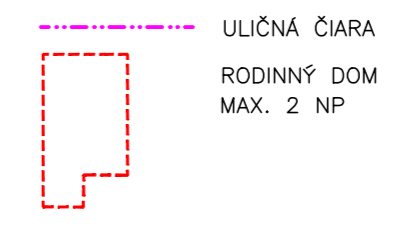

<b>ING.ARCH. EUGEN LAKOŠTÍK, autorizovaný architekt, Nám. A. Hlinku 54, 034 01 Ružomberok</b>			
<b>NÁZOV AKCIE:</b>  <b>IBV ÚBOČ LIKAVKA</b>		Ved. proj.: ING.ARCH. LAKOŠTÍK	
		Zodp. proj.: ING.ARCH. LAKOŠTÍK	
<b>VÝKRES:</b>  SITUÁCIA ZASTAVOVACIA		Vypracoval: ING.ARCH. LAKOŠTÍK	
		Dátum: 032013	
<b>INVESTOR:</b> OBEC LIKAVKA OKR. RUŽOMBEROK		Profesia: ARCH.	
		Merítka: 1:750	
<b>STUPEŇ:</b> ZŠ		Číslo výkresu: 1	
		Zákazkové číslo: 1205	
		Formát: 3A4	