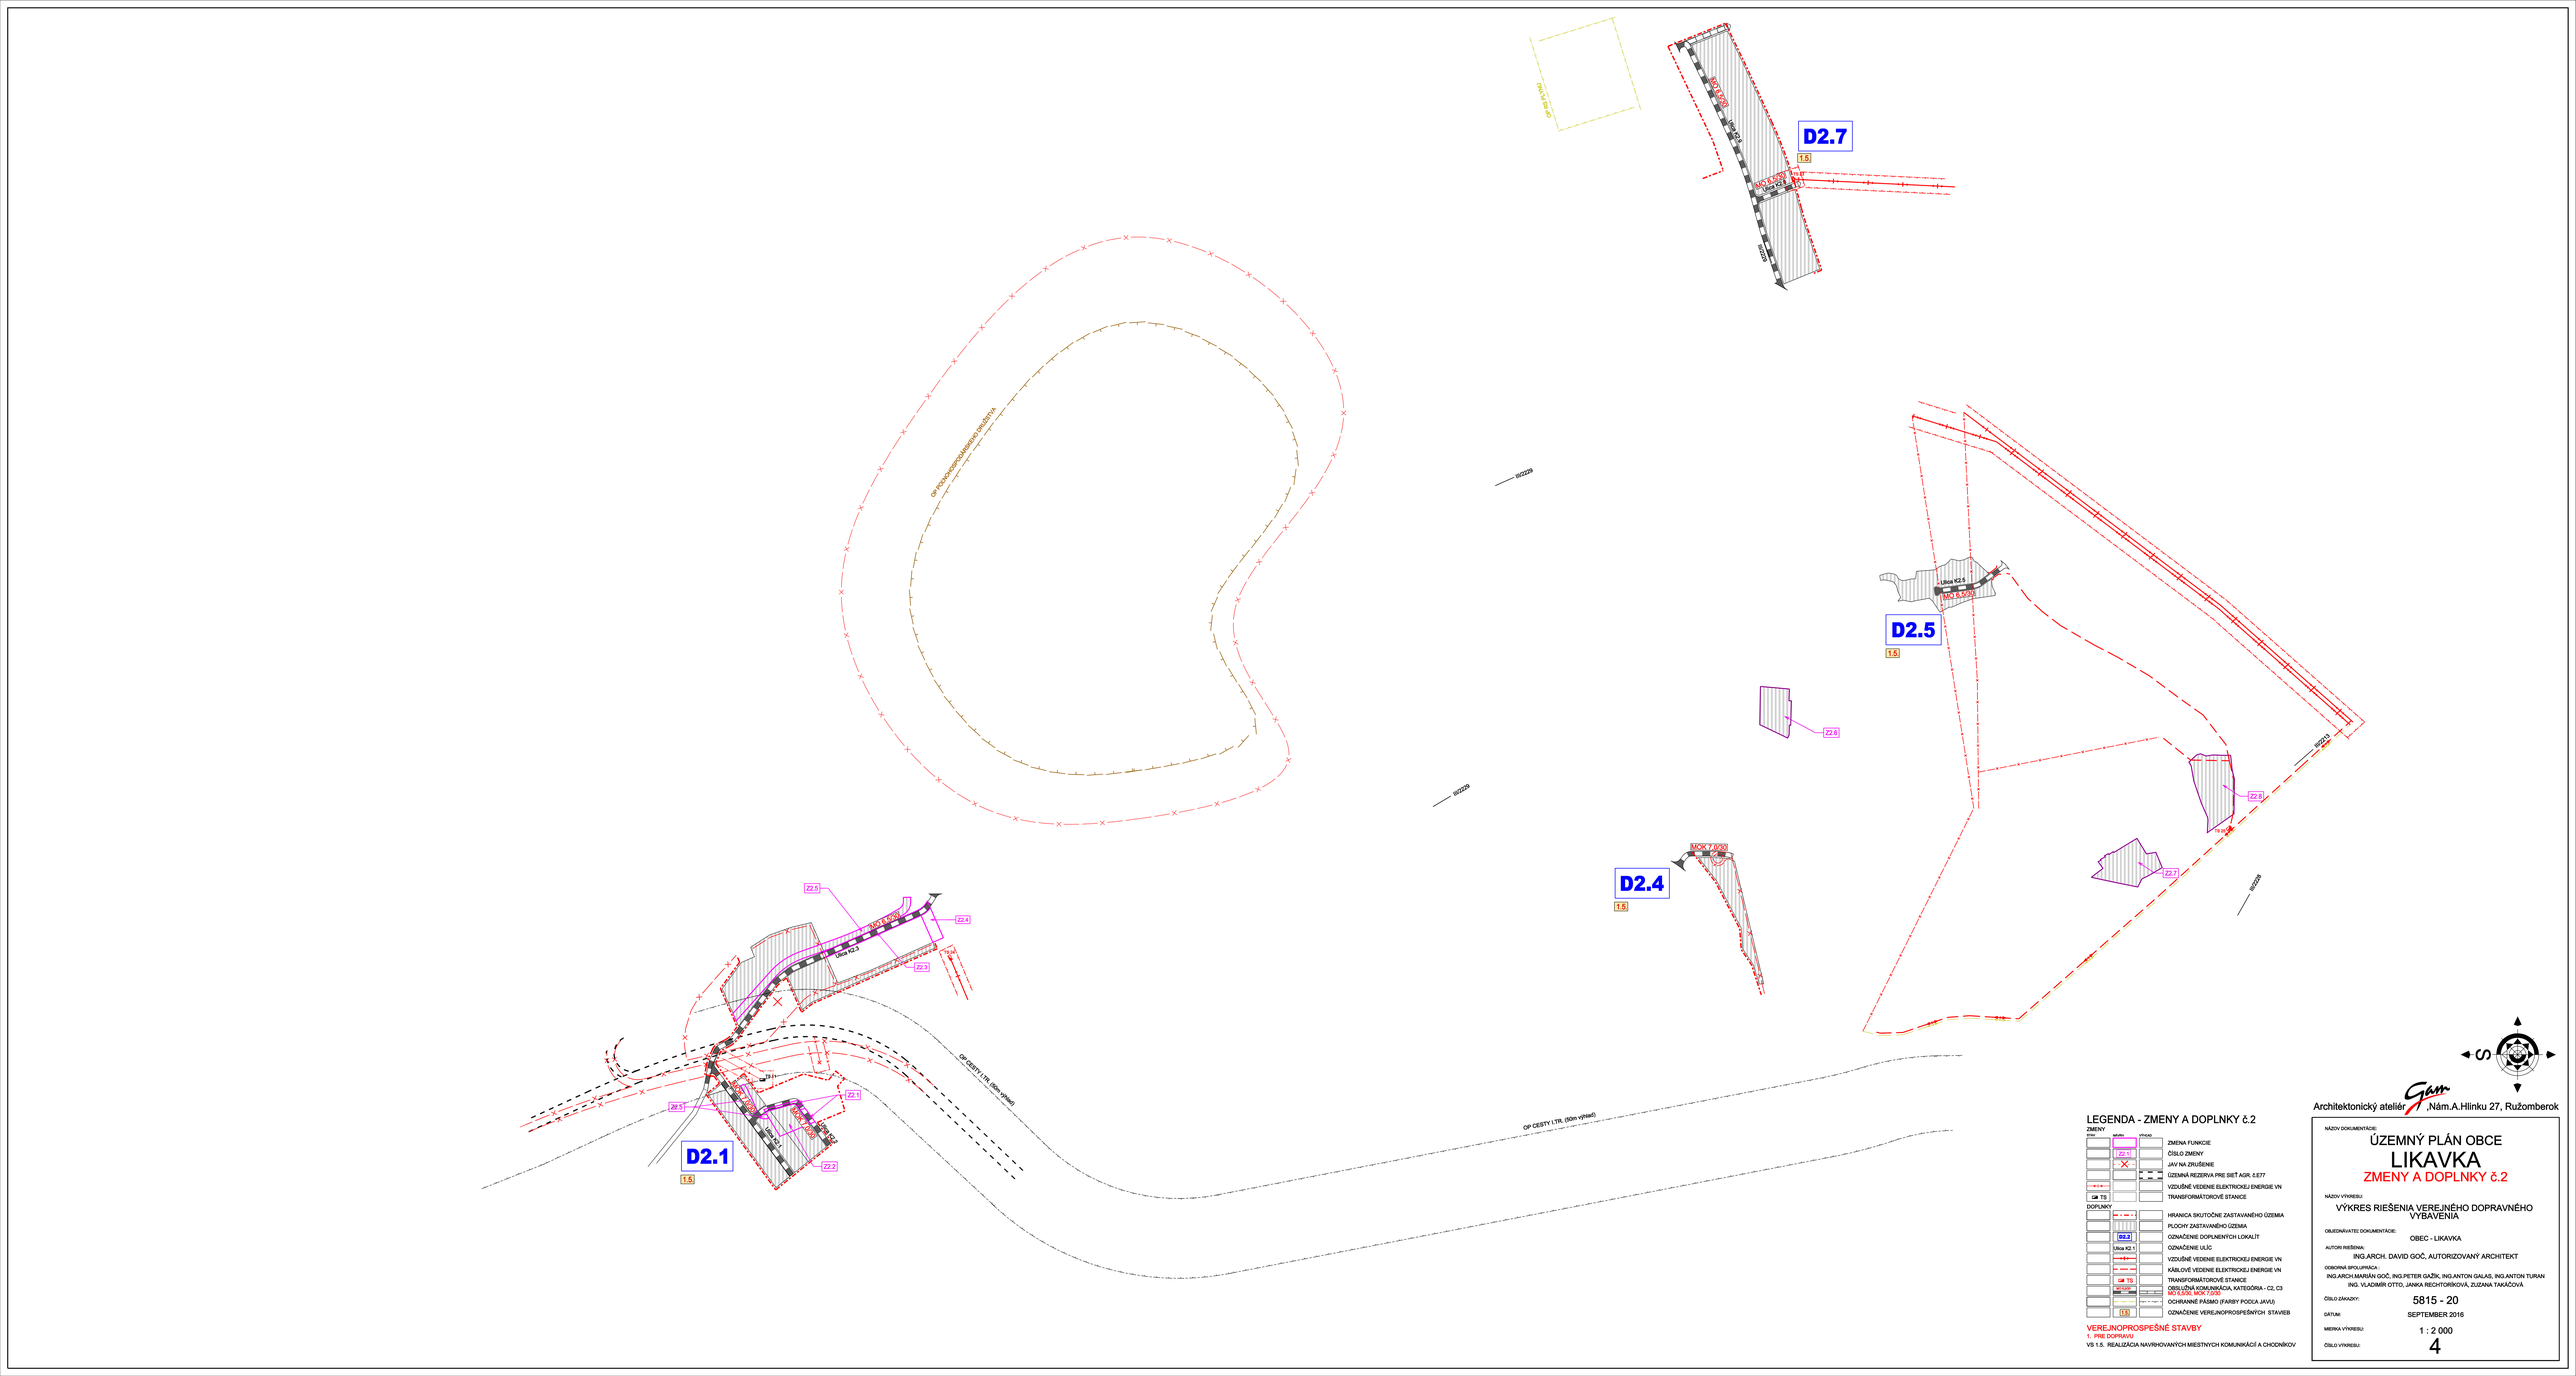

LEGENDA - ZMENY A DOPLNKY č.2

ZMENY

- ZMENA FUNKCIE
- Z2.1 ČÍSLO ZMENY
- JAV NA ZRUŠENIE
- ÚZEMNÁ REZERVA PRE SIEŤ AGR. č.677
- VZDUŠNÉ VEDENIE ELEKTRICKEJ ENERGIE VN
- TS TRANSFORMÁTOROVÉ STANICE

DOPLNKY

- HRANICA SKUTOČNE ZASTAVANÉHO ÚZEMIA
- PLOCHY ZASTAVANÉHO ÚZEMIA
- D2.3 OZNAČENIE DOPLNENÝCH LOKALÍT
- Ulica KZ.1 OZNAČENIE ULÍC
- VZDUŠNÉ VEDENIE ELEKTRICKEJ ENERGIE VN
- KÁBLOVÉ VEDENIE ELEKTRICKEJ ENERGIE VN
- TS TRANSFORMÁTOROVÉ STANICE
- OBSLUŽNÁ KOMUNIKÁCIA, KATEGÓRIA - C2, C3
- MOK.6.000, MOK.7.000
- OCHRANNÉ PÁSMO (FARBY PODĽA JAVOV)
- 1.5 OZNAČENIE VEREJNOPROSPEŠNÝCH STAVIEB

VEREJNOPROSPEŠNÉ STAVBY

1. PRE DOPRAVU

VS 1.5. REALIZÁCIA NAVRHOVANÝCH MIESTNYCH KOMUNIKÁCIÍ A CHODNÍKOV

Architektonický ateliér ,Nám.A.Hlinku 27, Ružomberok

NÁZOV DOKUMENTÁCIE:

ÚZEMNÝ PLÁN OBCE
LIKAVKA
ZMENY A DOPLNKY č.2

NÁZOV VÝKRESU:

VÝKRES RIEŠENIA VEREJNÉHO DOPRAVNÉHO VYBAVENIA

OBJEDNÁVATEĽ DOKUMENTÁCIE: OBEC - LIKAVKA

AUTORI RIEŠENIA: ING.ARCH. DAVID GOČ, AUTORIZOVANÝ ARCHITEKT

ODBORNÁ SPOLUPRÁCA: ING.ARCH.MARIÁN GOČ, ING.PETER GAŽÍK, ING.ANTON GALAS, ING.ANTON TURAN, ING. VLADIMÍR OTTO, JANKA RICHTORIKOVÁ, ZUZANA TAKÁČOVÁ

ČÍSLO ZÁKAZKY: 5815 - 20

DÁTUM: SEPTEMBER 2016

MIERKA VÝKRESU: 1 : 2 000

ČÍSLO VÝKRESU: 4