ÚZEMNÝ PLÁN OBCE LIKAVKA

LEGENDA

VYNECHÁVAJÚCE JAVY

STAV	NÁVRH	VÝHĽAD	
			HRANICA KATASTRÁLNEHO ÚZEMIA
			HRANICA ZASTAVANÉHO ÚZEMIA OBCE K 1.1.1990
			HRANICA SKUTOČNE ZASTAVANÉHO ÚZEMIA
			HRANICE REGULOVANÝCH PRIESTOROV
		OU.01	OZNAČENIE REGULOVANÝCH PRIESTOROV
Bellova	Ulica Kr.1		OZNAČENIE ULÍC
			DIAĽNICA D1 HUBOVO-KRÁSNO/KÚ.
			PRIVÁDZAČ LIKAVKA
			RYCHLOSTNÁ CESTA R1 BANSKÁ ŠTIAVNICA-RUŽOMBEROK
			ŽELEZNICA TRAŤ I.90 ZVOLEN-KOŠICE
			HRANICA OCHRANNÉHO PÁSMA VEŤENÉHO DRUHU
			VZDUŠNÉ VEDENIE ELEKTRICKEJ ENERGIE VVN
			VZDUŠNÉ VEDENIE ELEKTRICKEJ ENERGIE VN
			VZDUŠNÉ VEDENIE ELEKTRICKEJ ENERGIE NN - PRELOŽIŤ
			KÁBLOVÉ VEDENIE ELEKTRICKEJ ENERGIE VN
OP TR	OP TS		TRANSFORMÁTOROVÉ STANICE
			DIAĽKOVÝ KÁBEL VODNÉ ELEKRÁRNE TRENČÍN
			VODNÝ ZDROJ
			VODOJEM
			PRÍVODNÉ VODOVODNÉ POTRUBIE
			OCHRANNÉ PÁSMO VODENÉHO ZDROJA II. STUPŇA

LEGISLATÍVNE REGULÁTORY

OP-CKPC	HRANICE PARCIEL
1	NÁRODNÁ KULTÚRNA PAMIATKA PODĽA IZKP
1	IZDPF 318 - HRAD LIKAVA
2	IZDPF 1054 - BUDOVA BÝVALÉHO SOUDNÉHO ÚRADU
3	IZDPF 264 - PAMÄTNÉ MESTO S PAMÄTNÍCKOM - KRAMÁRSKÁ
1	PAMÄTNÍCKOVITÝ OBJEKT
2	KAPLNKA SV.KRÍŽA KOSTOL sv.JURAJA
3	KAPLNKA SEDEMBOLESTNEJ PANNY MÁRIE
4	KAPLNKA SLOŽENÍHO SRDCA
5	KAPLNKA SVÄTEJ TROJICE

FUNKČNÉ REGULÁTORY

	PLOCHY S PREVAHOU BÝVANIA V RODINNÝCH DOMOCH
	PLOCHY SO ZMIEŠANOU FUNKCIOU (BÝVANIE+OBČIANSKA VYBAVENOSŤ)
	PLOCHY S PREVAHOU BÝVANIA V BYTOVÝCH DOMOCH
	PLOCHY S PREVAHOU OBČIANSKEJ VYBAVENOSTI
	PLOCHY S PREVAHOU VÝŠSEJ OBČIANSKEJ VYBAVENOSTI
	PLOCHY OSTATNÝCH ZARIADENÍ
	PLOCHY S PREVAHOU ŠPORTU A TELOVÝCHOVY
	PLOCHY ORTOFÓNU
	PLOCHY ZARIADENÍ POĽNOHOSPODÁRSKEJ VÝROBY
	PLOCHY VÝROBY SKLADOV,ZARIADENÍ TECHNICKEJ VYBAVENOSTI
	PLOCHY ZELENE
	VODNÉ TOKY A PLOCHY
	ZOSUVNE ÚZEMIA
	ODVODNENIE - MELIORÁCIA
	NARUŠENÉ PLOCHY
	ZÁVRADY
	TRVALE TRÁVNE PORASTY
	PLOCHY LESOV
	ORNÁ PÔDA
	PLOCHY ZÁHRADKÁRSKYCH OSÁD
	BIOTOPY VÝZNAČNE ZMENENÝCH POHANIT, BIOTOPY VÝZNAČNE ZMENENÝCH VEGETÁCIA (
	SOLITÉRY ZELENE

LEGENDA EXISTUJÚCICH OBJEKTOV

BÝVANIE

(1B) - BYTOVÝ DOM 7b.)
(2B) - BYTOVÝ DOM 12b.)
(3B) - BYTOVÝ DOM 11b.)
(4B) - BYTOVÝ DOM 8b.)
(5B) - BYTOVÝ DOM 8b.)
(1) - BYTOVÝ DOM (4+7b.) + 49 b.)

OBČIANSKA VYBAVENOSŤ

A - ŠKOLSTVO
(1) - ZÁKLADNÁ ŠKOLA s MATERSKOU ŠKOLOU
a. - ŠKOLSKÁ d.
b. - ŠKOLNÍK a.
c. - TELOCVŇŇA
d. - MATERSKÁ ŠKOLA s ŠKOLSKÁ DRUŽINA
(2) - KULTÚRNO-VZDELÁVACIE CENTRUM

B - ZDRAVOTNÍCTVO a SOCIÁLNE SLUŽBY
(2) - ZÁMENE OBYVOENE ZDRAVOTNE STREDISKO - LIKAVKA I.
(3) - ZÁMENE OBYVOENE ZDRAVOTNE STREDISKO - LIKAVKA II.

(1) - ZÁMENE OBYVOENE ZDRAVOTNE STREDISKO
(2) - ZÁMENE OBYVOENE ZDRAVOTNE STREDISKO - LIKAVKA I.
(3) - LEKÁRSKA TLMOČNICA
(4) - VETERINÁRNA AMBULANCIA MVDr. HATALA
(5) - DETSKÝ DOMOV DETSKÝ SMECH
(6) - DOMOV SOCIÁLNYCH SLUŽIEB A ZARIADENIE PRE SENIOROV
(7) - ALPHA MEDICAL - CENTRÁLNE LABORATÓRIUM
(8) - MAGNETICKÁ REZONANCIA SPINN, KERADENT ZUBNÁ TECHNIKA

C - ŠPORT A RIADENIE
(1) - OBECNÝ ÚRAD, MATRIČNÝ ÚRAD
(1) - RIMSKOKATOLÍCKY FARSKÝ ÚRAD sv. JURAJA

D - ÚZEMNÁ PREV.POŽIARNE
(2) - POŽIARNA ZBROJNICA

E - OBNOVA
(1) - ÚSTREDNÁ

F - TELOVÝCHOVA a ŠPORT
(1) - FUTBALOVÉ IHRISKO TJ LIKAVKA
(2) - FUTBALOVÉ IHRISKO PRI POŽIARNEJ ZBROJNICI
(3) - IHRISKO PRI ZÁKLADNEJ ŠKOLE
(3) - ITNEDCENTRUM

G - KULTÚRNE ZARIADENIE
(1) - KULTÚRNY DOM
(1) - RÍMSKO-KATOLÍCKY KOSTOL sv.JURAJA
(1) - KAPLNKY
a. - BEDEMNOLESTNEJ PANNY MÁRIE
b. - SV.JOZEFA DELNÁRA
c. - SVÄTEJ TROJICE
(1) - AMFITEÁTER POD HRADOM LIKAVA
(1) - PREVÁDZOVÝ OBJEKT AMFITEÁTRA
(2) - ZRÚCANINA HRADU LIKAVA
(3) - PAMÄTNÍK PADLÝM V SNP
(2) - PAMÄTNÉ MESTO S PAMÄTNÍCKOM KOMÁRSKEJ

H - MALOOBCHOD
(2) - POTRAVINY ZORGI VERDE, PREDAJŇA TEXTILU
(3) - MÉSIAKIER
(3) - ELI-NET PREDAJ PC a PRÍSLUŠENSTVA
(4) - PRIVÁT ŠTEFAN ŠTEFANOVIČ
(5) - POTRAVINY VĚDLA LIPPOW
(6) - LIKOM k.s. - PREDAJ AUTOBUSOVÝCH
(7) - AKUMA - PREDAJ AUTOKÉSIEŇ
(8) - GREENTHUB - STAVEBNINY, PALIVÁ, TECHNICKÉ PLYNY
(9) - ELEKTRO-ENERGETIKA, SARGO
(9) - POTRAVINY COOP JEDNOTA, KVETINÁRSTVO, DROGÉRIA, ODEVNÝ OBCHOD
(9) - PLUS SECOND HAND, PREDAJŇA TEXTILU & OBUVI, ROLETY, STAVBA
(9) - NONNOVÝ ETANÉK
(9) - FARBY-LAKY

I - VEREJNÉ UBYTOVANIE
(1) - KOLIBA
(2) - HUBERTUS
(3) - UBYTOVANIE DELNÁR
(3) - PRIVÁT ELBEL
(3) - HOTEL VILA GROSS
(3) - PRIVÁT ŠTEFAN
(3) - RINGEN HOST
(3) - PRIVÁT STANISLAV
(3) - PENZIÓN KOMARTIK
(4) - PRIVÁT NATÁLIA
(5) - UBYTOVANIE U AMNY
(6) - PRIVÁT MUDLAV
(6) - PRIVÁT MUŠLA

J - VEREJNÉ STRAVOVANIE
(1) - BISTRO VLÁDIK, KKO HAM
(2) - BUFET PERLA, BUFET SPARTAK
(3) - PIVÁREŇ S.A.S.
(3) - BURGER OBEDÁRENIE
(3) - REŠTAURÁCIA ORFEUS
(3) - HOSTINEC MICHALA
(3) - HOSTINEC POD HRADOM

K - SLUŽBY
(3) - POŠTA
(3) - ÚSTOVŇA
(3) - DOM SMEŤKU
(3) - ADVOKÁTSKA KANCELÁRIA JUDr. MALACHOVSKÝ
(3) - ÚSLAMIT s.r.o - MALIARSKE PRÁCE
(3) - AUTO - VÓLE
(3) - KADERNÍCTVO - VYSOKÝ PEĽ, STREDISKO SLUŽIEB
(3) - ZBERNÁ NÁDOBA - STREDISKO ZARIADENIE NA ZBER ODPADOV
(3) - HLAVIESMART - PREDAJŇA MOTOROV
(3) - KAMENÁRSTVO MARTON IGOR, POHREBNÍCTVO
(3) - KAMENÁRSTVO MARTON MARIÁN
(3) - SERVIS HABADICH PRETRUJOV
(3) - MOTOSERVIS Ivan
(3) - KADERNÍCTVO, MEDYÚNÉ ŠTÚDIO, PLASTOVÉ OKNÁ
(3) - KRUŽEK ROMÁN, HERŇA ADMIRÁL
(3) - MOLDAVSKÝ BABIŠIAK
(3) - ŠTIPKA
(4) - PLASTOVÉ OKNÁ DOBRÉ OKNO
(4) - SAO - OBCHODNÁ KANCELÁRIA, AUTOBUSOVÁ STANICA, CESTOVNÁ KANCELÁRIA LIPTOVLIKAVA
(5) - TURBO SOLÁRIUM ADA, INTERIÉR ŠTÚDIO SARGO
(5) - PNEUSERVIS FIDES
(6) - PROCEL-PROJEKČNÁ ČINNOSŤ S. ZAHRADNÉ,
(6) - ZAHRADNÍCTVO ZAHRADNÍ
(6) - ŠOP - JOZEF KUCSKO - STAVEBNÁ ČINNOSŤ
(6) - HDV ENGINEERING CONSULTING - DREVOVÝROBA
(6) - LIPTOVSKÉ ČUČORIDZE ÚŽITKOV
(6) - ŠTVALE SKLADBA KOMUNÁLNEHO ODPADU
(7) - OBCIANSKA VYBAVENOSŤ - SLUŽBY
(8) - TELEŠOVÝ VYSEĽAČ MRCH
(8) - KOMPOSTOVISKO
(8) - PREVÁDZKOVÝ AREÁL

POZNÁMKA
EXISTUJÚCE OBJEKTY
NAVRHOVANÉ OBJEKTY

VÝROBA a TECHNICKÁ VYBAVENOSŤ

(3) - DOPRAVNÝ - VEDOME STREDISKO
(7) - DOPRAVNÝ - AREÁL STAVBY
(7) - LIPTOVSKÉ REMÍNKE A ČUKÁRNE VĚDLA LIPPEK, TATRAPRIN NC H
(3) - SLOVENSKÁ LEGÁLNA FÓRIKIN A ZÁRUBNÍ
(3) - SLOVENSKÁ LEGÁLNA SPOLOČNOSŤ KRAČÚNA DVÍŽDA
(3) - ŠTÚRNE LESY
(3) - PODNIKOVÉ/PORAŇNÉ ZARIADENIE
a. - VRÁTNICA
b. - PREVÁDZOVÁ BUDOVA
c. - VÝKR
d. - ŠKOLA
e. - DIELŇA
f. - POHONNÉ HMOTY
g. - OPRAVÁRENSKÁ DIELŇA
h. - KURIN
i. - MAŠTAL - TESATÁ (PRÁZDNA)
j. - OBPÁNER
k. - SLAŽNE JAMY
l. - ZEMNÁ KARIÉR
m. - ŠKOLA
n. - VÝKRM MLÁDEKO DOBYTKA
o. - SKLAD UMELÝCH HNOJIV (PRÁZDNY)
p. - MAŠTAL - DUNACE
r. - ŠTIPKA
s. - HUBNÚ
t. - PRESTREŠOK
u. - ŠTIPKA
(7) - STOLÁRSKA DIEĽŇA - STREDISKO SLUŽIEB OBCE
(9) - STOLÁRSKA DIEĽŇA HRUŠOVÝ
(3) - DOM ÓVHÚTECKA ZO LIKAVKA
(3) - POĽOVNÉ ZORLÉZNE GHOŠ
(3) - OPULIMUTILÉ STVAĽNÚ UMBÁRU
(3) - HDV ENGINEERING CONSULTING - DREVOVÝROBA
(3) - LIPTOVSKÉ ČUČORIDZE ÚŽITKOV
(3) - ŠTVALE SKLADBA KOMUNÁLNEHO ODPADU
(7) - OBCIANSKA VYBAVENOSŤ - SLUŽBY
(8) - TELEŠOVÝ VYSEĽAČ MRCH
(8) - KOMPOSTOVISKO
(8) - PREVÁDZKOVÝ AREÁL

POZNÁMKA
EXISTUJÚCE OBJEKTY
NAVRHOVANÉ OBJEKTY

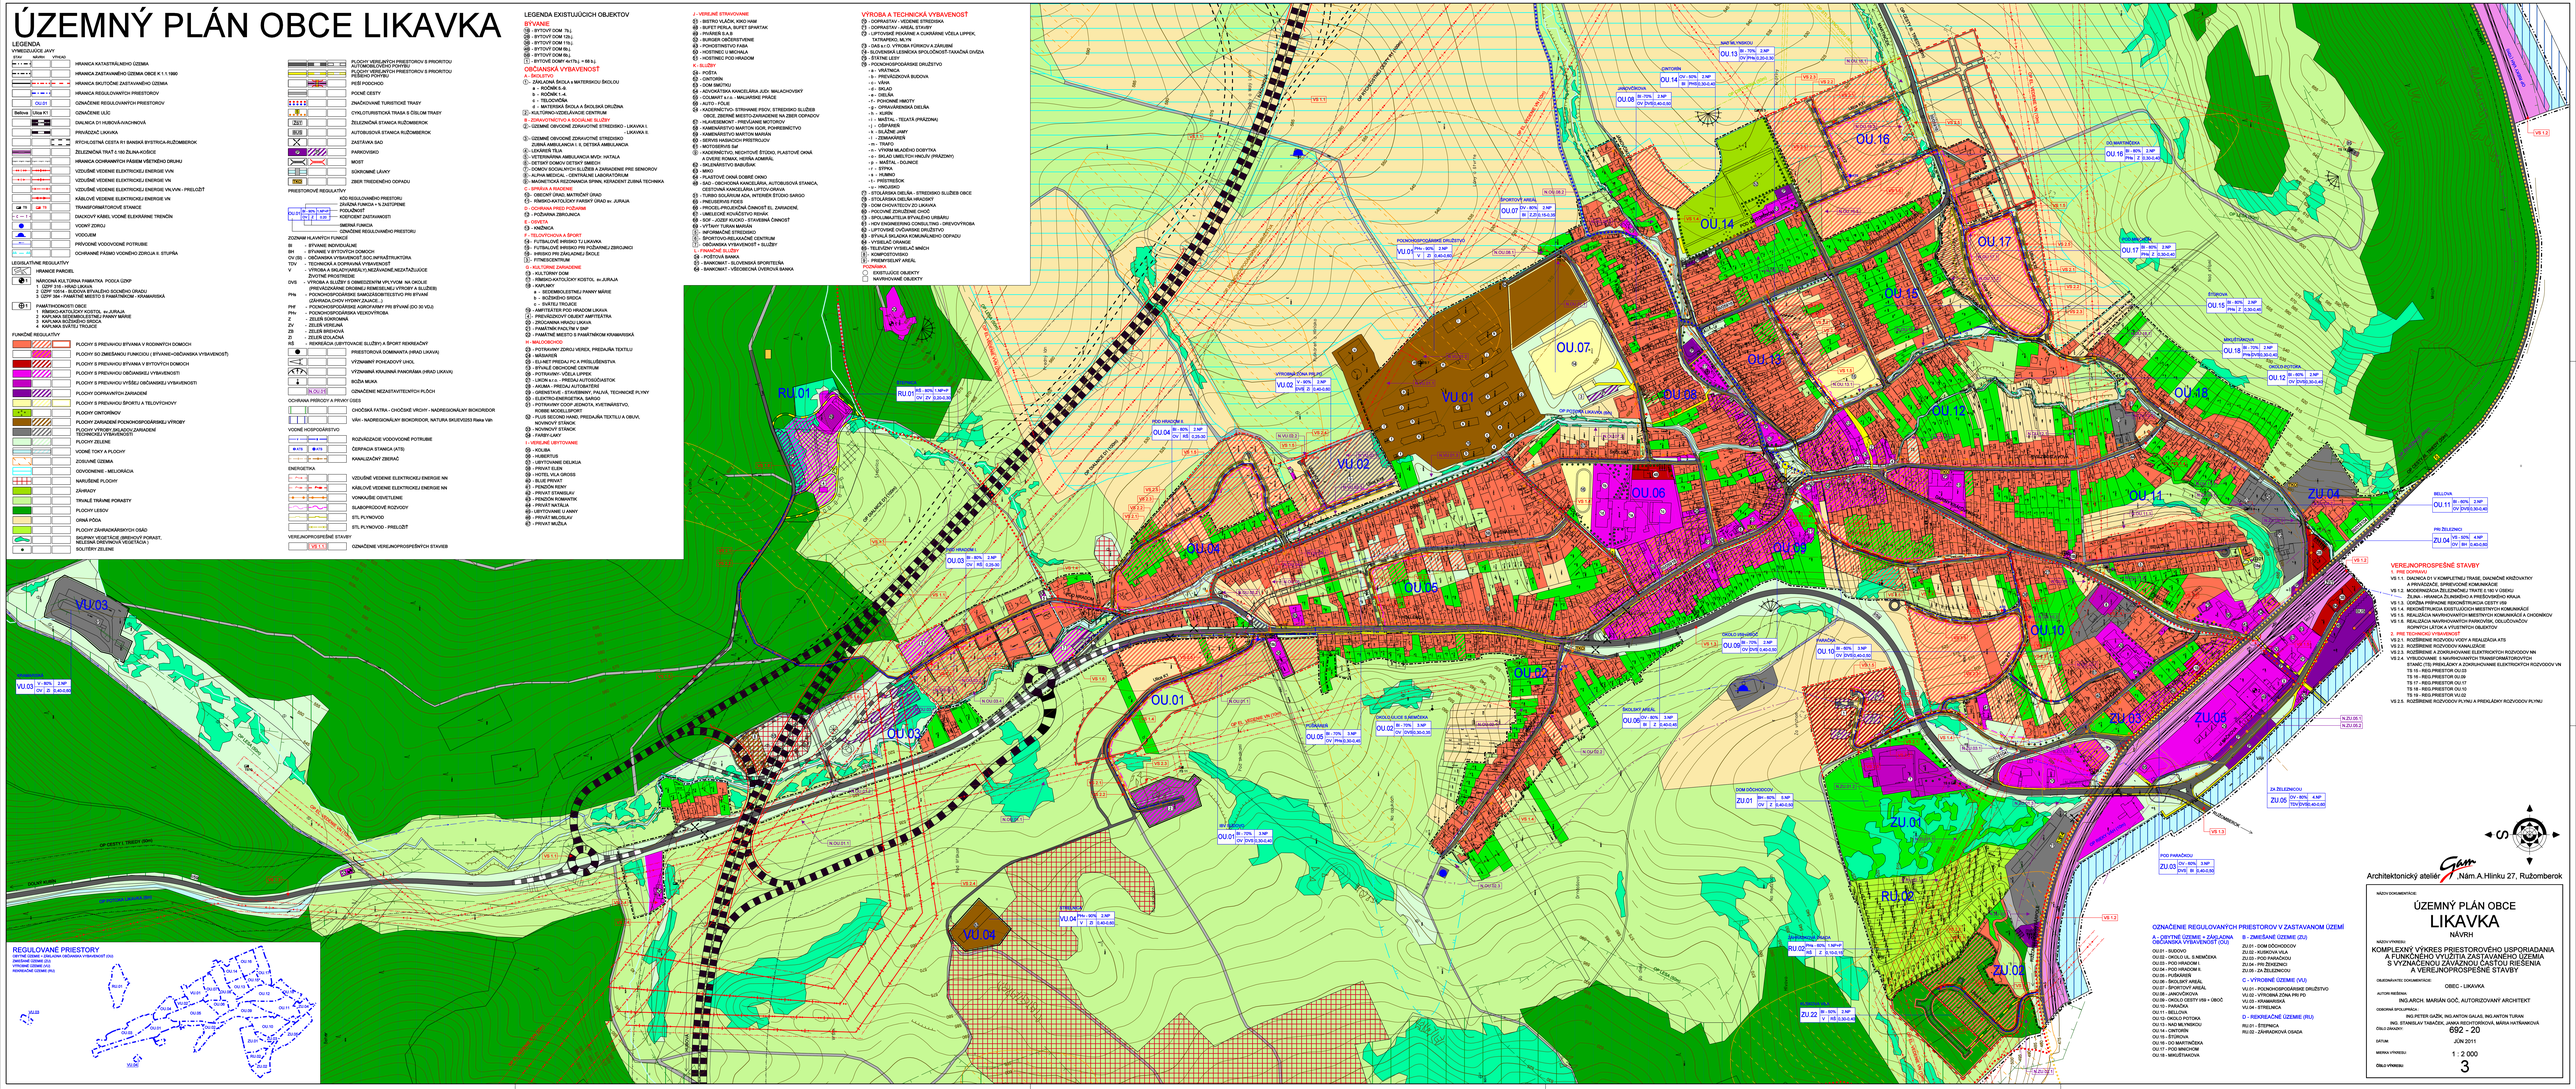

REGULOVANÉ PRIESTORY

OBČIANSKA VYBAVENOSŤ (OU)
ZMIEŠANÉ ÚZEMIE (ZU)
VÝROBNÉ ÚZEMIE (VU)
REKREAČNÉ ÚZEMIE (RU)

OZNAČENIE REGULOVANÝCH PRIESTOROV V ZASTAVANOM ÚZEMÍ

A - OBYTNÉ ÚZEMIE + ZÁKLADNA OBČIANSKA VYBAVENOSŤ (OU)

OU.01 - SUDOVO
OU.02 - OKOLO ULICE S REMEŇKA
OU.03 - POD HRADOM I.
OU.04 - HRADOM HRADOM
OU.05 - PUŠKÁRSKE
OU.06 - ŠKOLSKÝ AREÁL
OU.07 - ŠPORTOVÝ AREÁL
OU.08 - JÁNOVČIKOVA
OU.09 - OKOLO CESTY I/59 v OBCI
OU.10 - PARÁČKA
OU.11 - ŽIARNA
OU.12 - OKOLO PUTOVKA
OU.13 - NAD MLÝNSKOU
OU.14 - ÚSTOŇA
OU.15 - ŠTÚROVA
OU.16 - DO MARTINČIKA
OU.17 - POD MINCHOM
OU.18 - MIKUŠTANOVA

B - ZMIEŠANÉ ÚZEMIE (ZU)

ZU.01 - DOM DÔCHODCOV
ZU.02 - KUBKOVA VILA
ZU.03 - POD PARÁČOU
ZU.04 - PRI ŽELEZNICI
ZU.05 - ZA ŽELEZNICOU

C - VÝROBNÉ ÚZEMIE (VU)

VU.01 - POĽNOHOSPODÁRSKE ZARIADENIE
VU.02 - VÝROBNÁ ZÓNA PRI PD
VU.03 - KRAMÁRSKA
VU.04 - STREMICA

D - REKREAČNÉ ÚZEMIE (RU)

RU.01 - ŠTEPNICA
RU.02 - ZÁHRADKOVÁ OSADA

VEREJNOPROSPEŠNÉ STAVBY
(1. PRIORITNÝ)
VS 1.1 DAIKOU D1 V KOMPLETNEJ TRASE, DIAĽNIČNÉ KRÍŽOVATKY
VS 1.2 MODERNIZÁCIA ŽELEZNIČNEJ TRAŤE I.90 V ÚSEKU ŽILINA - HRANICA ŽILINSKÉHO A PREŠOVSKÉHO KRAJA
VS 1.3. OBRÁZA PRÍRODNE REKONŠTRUKCIA CESTY I/59
VS 1.4. REKONŠTRUKCIA EXISTUJÚCICH MESTNÝCH KOMUNIKÁCIÍ
VS 1.5. REALIZÁCIA NAVRHOVANÝCH MESTNÝCH KOMUNIKÁCIÍ A CHODNÍKOV
VS 1.6. REALIZÁCIA NAVRHOVANÝCH PARKOVÍSK, OSLUŽOVAČOV ROPNÝCH LÁTOK A VÝUČETNÝCH OBJEKTOV
(2. PRIORITNÝ)
VS 2.1. ROZŠÍRENIE ROZVODU VODY A REALIZÁCIA ATS
VS 2.2. ROZŠÍRENIE ROZVODOV KANALIZÁCIE
VS 2.3. ROZŠÍRENIE a ZDOKONAVANIE ELEKTRICKÝCH ROZVODOV NN
VS 2.4. VYBUDOVANIE 5 NAVRHOVANÝCH TRANSFORMÁTOROVÝCH STANÍC (TS) PRIEJAZDNÝ A ZDOKONAVANIE ELEKTRICKÝCH ROZVODOV VN
TS 1.6 - REG.PRIESTOR OU.03
TS 1.7 - REG.PRIESTOR OU.04
TS 1.8 - REG.PRIESTOR OU.11
TS 1.9 - REG.PRIESTOR OU.10
TS 1.10 - REG.PRIESTOR VU.02
VS 2.5. ROZŠÍRENIE ROZVODOV PLYNU A PREKLADKY ROZVODOV PLYNU

Architektonický ateliér Gam, Nám.A.Hlinku 27, Ružomberok

MIESTO DOKUMENTÁCIE:
ÚZEMNÝ PLÁN OBCE
LIKAVKA
NÁVRH

NÁZOV VÝKRESU:
KOMPLEXNÝ VÝKRES PRIESTOROVÉHO USPORIADANIA A FUNKČNÉHO VYUŽITIA ZASTAVANÉHO ÚZEMIA S VYZNAČENOU ZÁVAŽNOU ČASTOU RIEŠENÍ A VEREJNOPROSPEŠNE STAVBY

OBJEDNÁVATEĽ DOKUMENTÁCIE: OBEC - LIKAVKA

AUTOR RIEŠENIA: ING.ARCH. MARIÁN GOČ, AUTORIZOVANÝ ARCHITEKT

ODBORNÁ SPOLUPRÁCA: ING.PETER GAŽÍK, ING.ANTON GALAS, ING.ANTON TURAN ING. STANISLAV TABAČEK, JANKA RICHTÁROVÁ, MÁRIA HATRANKOVÁ

ČÍSLO ZAKÁZKY: 692 - ZO

DÁTUM: JÚN 2011

MIERKA VÝKRESU: 1 : 2 000

ČÍSLO VÝKRESU: 3