


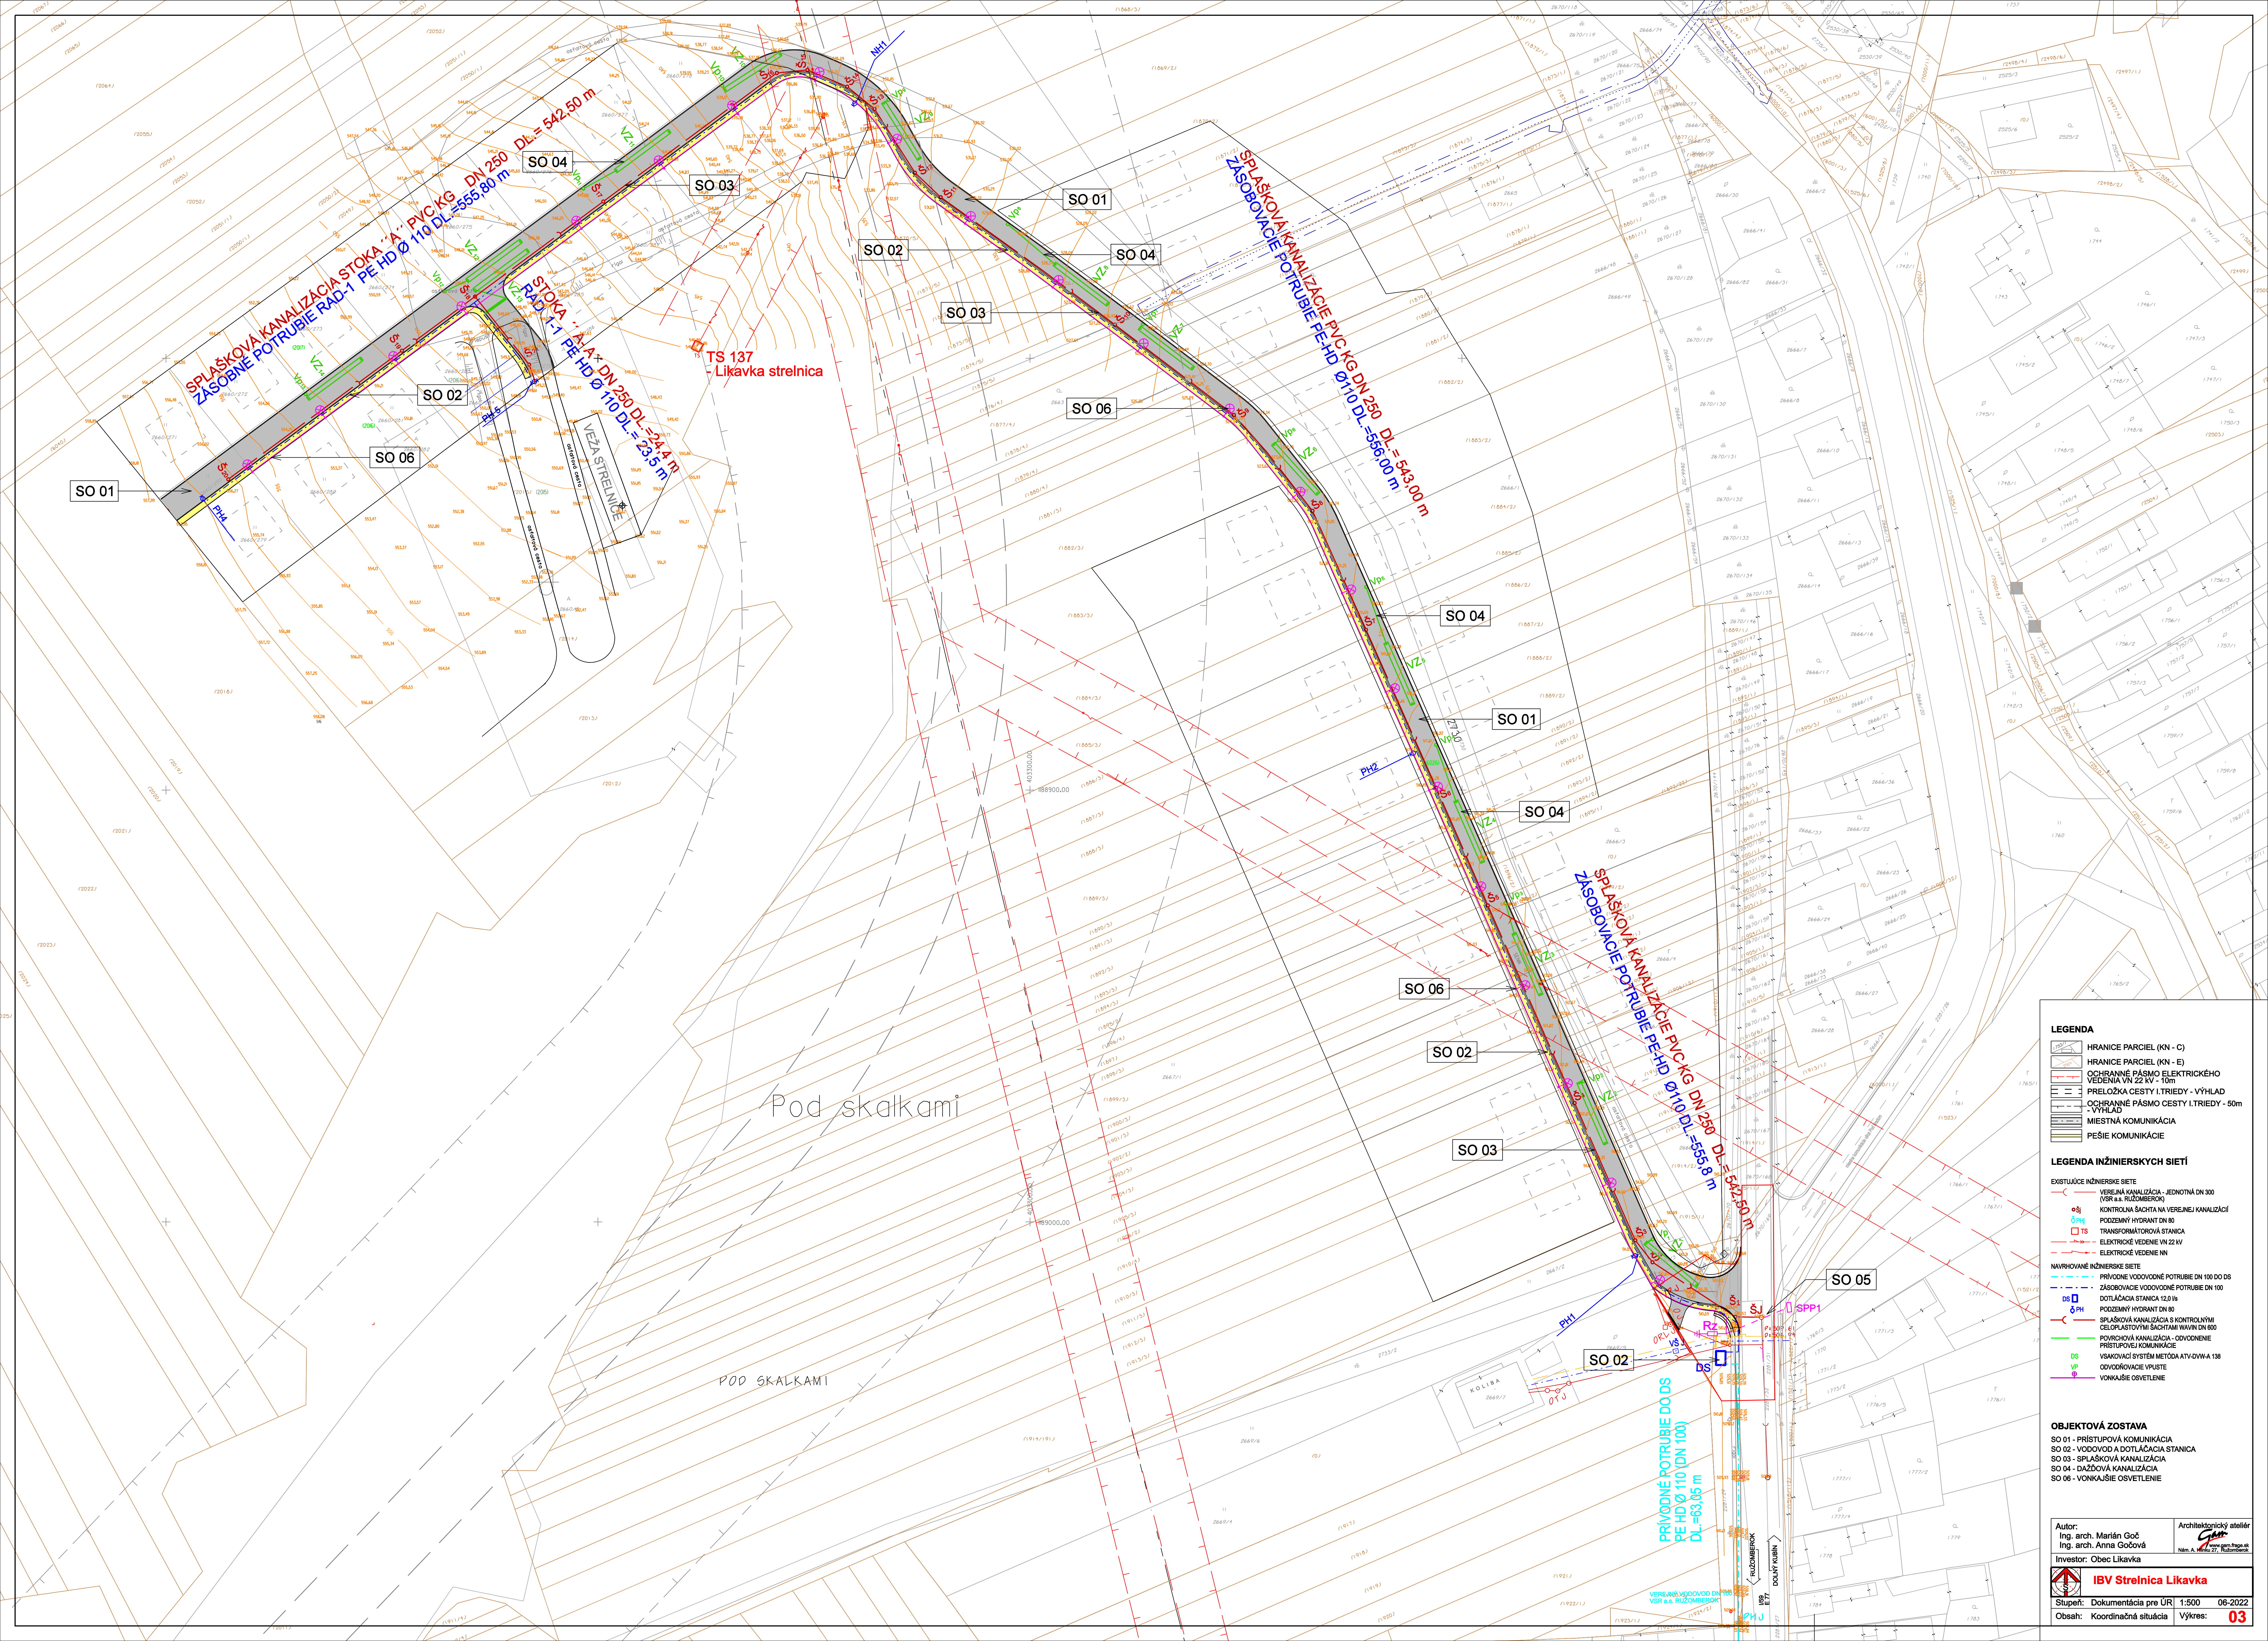

LEGENDA

	HRANICE PARCEL (KN - C)
	OCHRANNE PÁSMO ELEKTRICKÉHO VEDENIA VN 22 kV - 100'
	PRELOŽKA CESTY I. TRIEDY - VÝHLAD
	OCHRANNE PÁSMO CESTY I. TRIEDY - 50m
	MIESTNA KOMUNIKÁCIA
	PEŠIE KOMUNIKÁCIE

LEGENDA INŽINIERSKYCH SIETÍ

EXISTUJÚCE INŽINIERSKÉ SIETE

	VEREJNÁ KANALIZÁCIA - JEDNOTNÁ DN 300 (VR a.s. RÚŽOMBEROK)
	KONTROLNÁ ŠACHTA NA VEREJNEJ KANALIZÁCII
	PODZEMNÝ HYDRANT DN 80
	TRANSFORMÁTOROVÁ STANICA
	ELEKTRICKÉ VEDENIE VN 22 kV
	ELEKTRICKÉ VEDENIE NN

NAVROVOVANÉ INŽINIERSKÉ SIETE

	PRÍVODNÉ VODOVODNÉ POTRUBIE DN 100 DO DS
	ZÁSOBNOVACIE VODOVODNÉ POTRUBIE DN 100
	DOTLÁČACIA STANICA 12,0 l/s
	PODZEMNÝ HYDRANT DN 80
	SPLAŠKOVÁ KANALIZÁCIA S KONTROLNÝMI ČELP. ASTOVÝMI ŠACHTAMI VN DN 80
	POVRCHOVÁ KANALIZÁCIA - ODVODNENIE PRÍSTUPOVEJ KOMUNIKÁCIE
	VSKOKOVÝ SYSTÉM METÓDA ATV-DINVA 138
	ODVODNENIE PRÍSTU
	VONKAŠNÉ OSVETLENIE

OBJEKTOVÁ ZOSTAVA

SO 01 - PRÍSTUPOVÁ KOMUNIKÁCIA
SO 02 - VODOVOD A DOTLÁČACIA STANICA
SO 03 - SPLAŠKOVÁ KANALIZÁCIA
SO 04 - DAŽĎOVÁ KANALIZÁCIA
SO 06 - VONKAŠNÉ OSVETLENIE

Autor:
Ing. arch. Marián Goč
Ing. arch. Anna Gočová
Investor: Obec Likavka

Architektonický ateliér
Ing. arch. Marián Goč
Ing. arch. Anna Gočová
Nám. A. S. 27, Ružomberok

IBV Strelnica Likavka

Stupeň: Dokumentácia pre ÚR 1:500 06-2022
Obsah: Koordinačná situácia Výkres: **03**