


ÚZEMNÝ PLÁN OBCE LIKAVKA


REGULOVANÉ PRIESTORY V KRAJINE

ÚZEMIE OCHRANY PRÍRODY A VOJNEJ KRAJINY (OP)

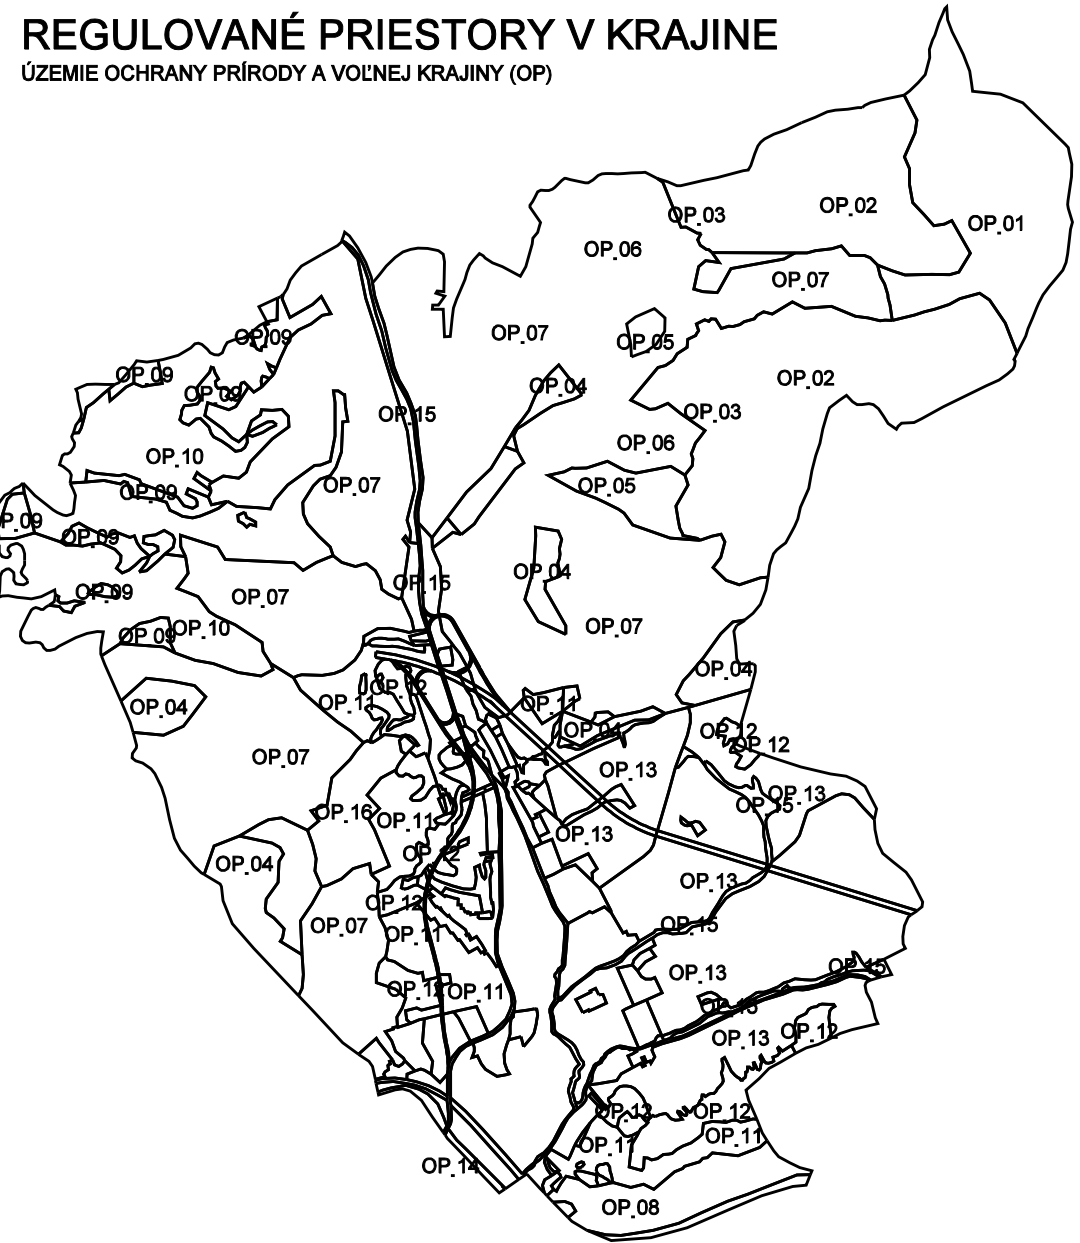


OZNAČENIE REGULOVANÝCH PRIESTOROV V KRAJINE

- OP.01: lesy osobitného určenia, NPR Choč, biocentrum nadregionálneho významu Choč, Natura 2000
OP.02: ochranné lesy, NPR Choč, biocentrum nadregionálneho významu Choč, Natura 2000
OP.03: ochranné lesy, NPR Choč, biocentrum nadregionálneho významu Choč, Natura 2000, PHO vodných zdrojov
OP.04: ochranné lesy, biokoridor nadregionálneho významu Chočské vrchy
OP.05: ochranné lesy, biokoridor nadregionálneho významu Chočské vrchy, PHO vodných zdrojov
OP.06: hospodárske lesy, biokoridor nadregionálneho významu Chočské vrchy, PHO vodných zdrojov
OP.07: hospodárske lesy, biokoridor nadregionálneho významu Chočské vrchy
OP.08: ochranné lesy
OP.09: nelesná drevinová vegetácia (NDV) a trvalé trávne porasty (TTP), biokoridor nadregionálneho významu Chočské vrchy
OP.10: trvalé trávne porasty (TTP), biokoridor nadregionálneho významu Chočské vrchy
OP.11: trvalé trávne porasty (TTP)
OP.12: nelesná drevinová vegetácia (NDV) a trvalé trávne porasty (TTP), biokoridor nadregionálneho významu Chočské vrchy
OP.13: orná pôda, meliorácie
OP.14: koridor rieky Váh, biokoridor nadregionálneho významu Váh, územie európskeho významu Váh
OP.15: koridory vodných tokov Likavky a jej prítokov s brehovými porastami a mokradami, miestny biokoridor
OP.16: narušené a nevyužívané plochy po armáde

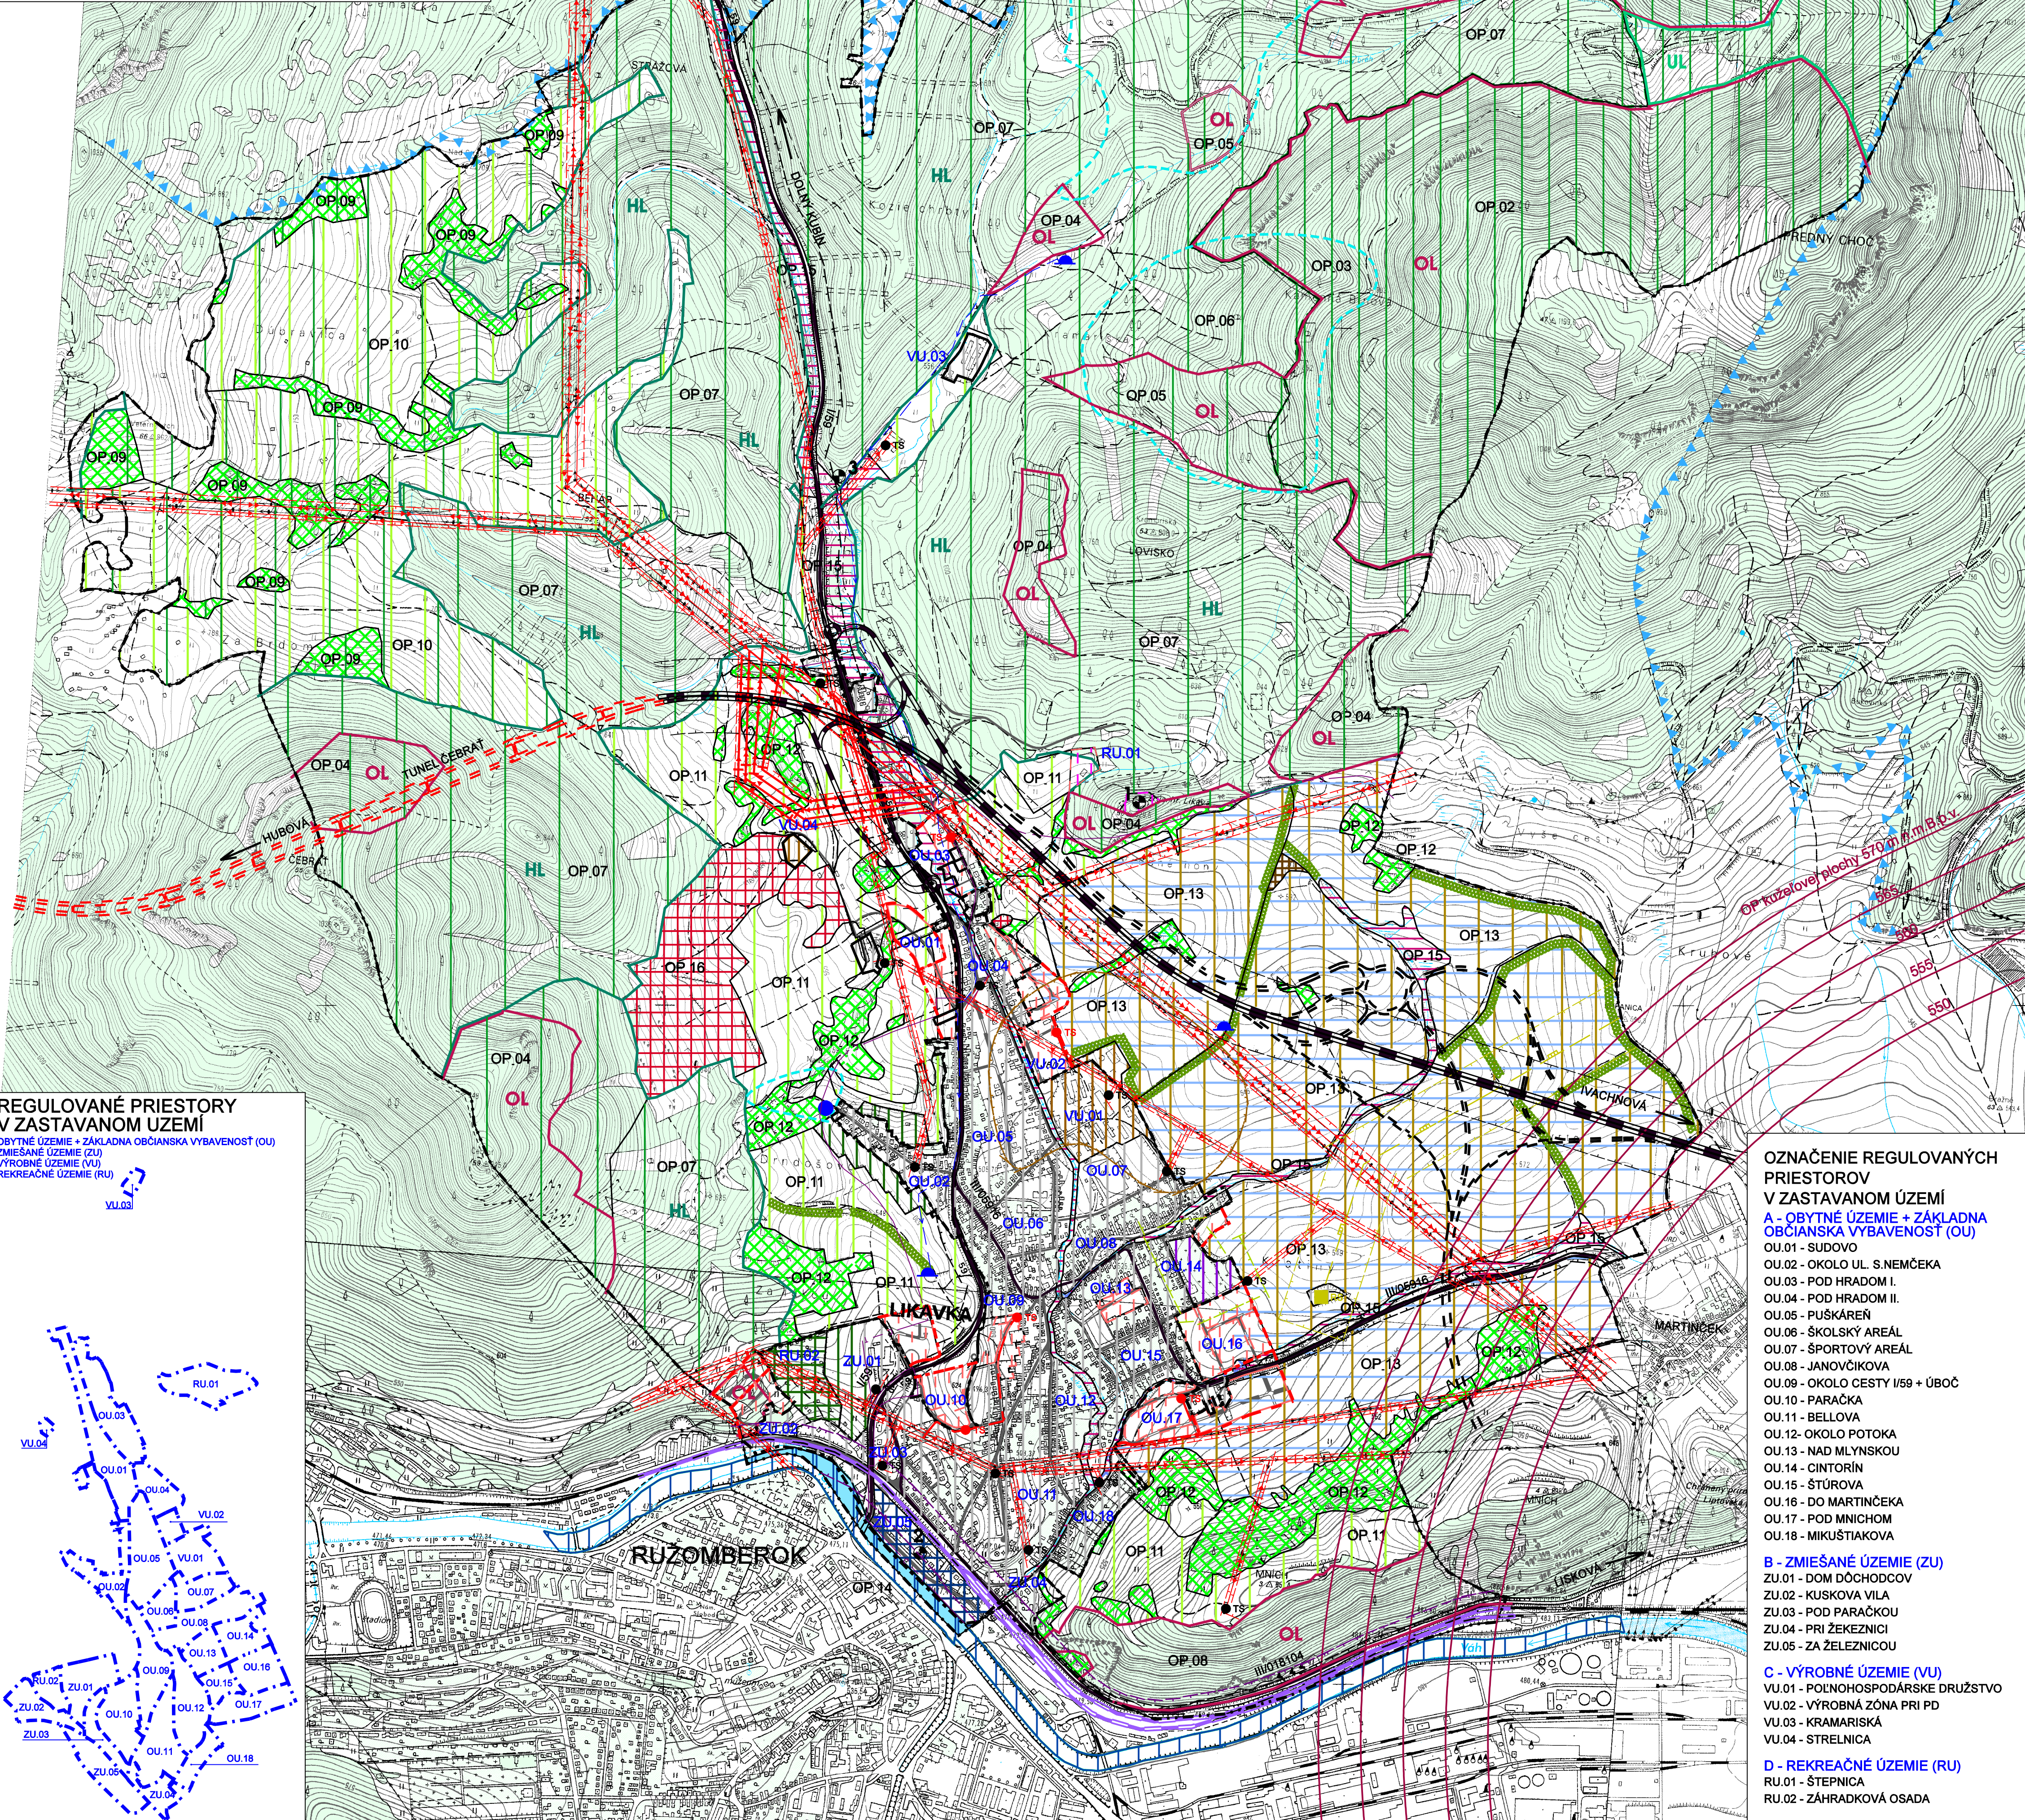

REGULOVANÉ PRIESTORY V ZASTAVANOM ÚZEMÍ

- OBYTNÉ ÚZEMIE + ZÁKLADNÁ OBCIANSKA VYBAVENOSŤ (OU)
ZMIEŠANÉ ÚZEMIE (ZU)
VÝROBNÉ ÚZEMIE (VU)
REKREAČNÉ ÚZEMIE (RU)

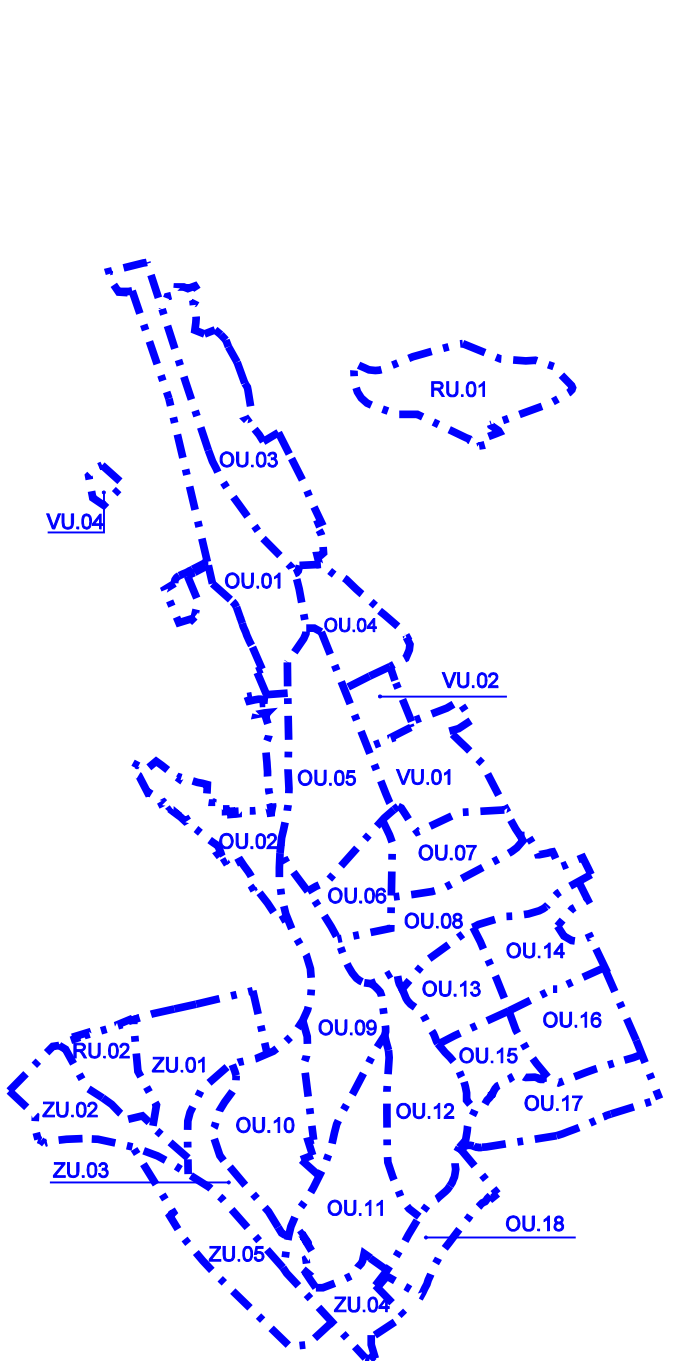


OZNAČENIE REGULOVANÝCH PRIESTOROV V ZASTAVANOM ÚZEMÍ

- A - OBYTNÉ ÚZEMIE + ZÁKLADNÁ OBCIANSKA VYBAVENOSŤ (OU)**
OU.01 - SUDOVO
OU.02 - OKOLO UL. S.NEMČEKA
OU.03 - POD HRADOM I.
OU.04 - POD HRADOM II.
OU.05 - PUSKAREŇ
OU.06 - ŠKOLSKÝ AREÁL
OU.07 - ŠPORTOVÝ AREÁL
OU.08 - JANOVIČKOVA
OU.09 - OKOLO CESTY I/59 + ÚBOČ
OU.10 - PARAČKA
OU.11 - BELLOVA
OU.12 - OKOLO POTOKA
OU.13 - NAD MLÝNSKOU
OU.14 - CINTORÍN
OU.15 - ŠTUROVA
OU.16 - DO MARTINČEKA
OU.17 - POD MNICHOM
OU.18 - MIKUŠTIAKOVA
- B - ZMIEŠANÉ ÚZEMIE (ZU)**
ZU.01 - DOM DŮCHODOV
ZU.02 - KUSKOVA VILA
ZU.03 - POD PARAČKOU
ZU.04 - PRI ŽEKEZNICI
ZU.05 - ZA ŽELEZNICOU
- C - VÝROBNÉ ÚZEMIE (VU)**
VU.01 - POĽNOHOSPODÁRSKE DRUŽSTVO
VU.02 - VÝROBNÁ ZÓNA PRI PD
VU.03 - KRAMARISKA
VU.04 - STRELNICA
- D - REKREAČNÉ ÚZEMIE (RU)**
RU.01 - ŠTEPNICA
RU.02 - ZÁHRADKOVÁ OSADA

STAV	NÁVRH	VÝHLAD	
---	---	---	HRANICA RIEŠENÉHO A KATASTRÁLNEHO ÚZEMIA
---	---	---	HRANICA ZASTAVANÉHO ÚZEMIA OBCE K 1.1.1990
---	---	---	HRANICA SKUTOČNE ZASTAVANÉHO ÚZEMIA
---	---	---	HRANICA OCHRANNÝCH PÁSIEM VŠETKEHO DRUHU FARBY PODĽA JAVU
OL			OCHRANNÉ LESY
HL			HOSPODÁRSKE LESY
UL			LESY OSOBNITÉHO URČENIA
			ÚZEMIA SO ZÁSTAVBOU
			OBCIANSKA VYBAVENOSŤ
			POĽNOHOSPODÁRSKE OBJEKTY A PRIESTORY
			ZÁHRADKÁRSKA OSADA
			ŽELEZIČNÁ A AUTOBUSOVÁ STANICA
			ZÁHRADY
			PLOCHY CINTORÍNŮV
			MELIOROVANÉ PÔDY - ODVODNENIE
			RODNÉ TOKY, PLOCHY
			ORNÁ PÔDA
			TRVALÉ TRÁVNE PORASTY
			NELESNÁ DREVINOVÁ VEGETÁCIA
			KORIDORY VODNÝCH TOKOV
			SENÍK
			NARUŠENÉ PLOCHY
			DIALNICA D1 HUBOVÁ - IVACHNOVÁ
			PRIVÁDZAČ LIKAVKA
			RYCHLOSTNÁ CESTA R1 BANSKÁ BYSTRICA-RUŽOMBEROK
			CESTA I. , III. TRIEDY
			CESTA MIESTNA
			ŽELEZIČNÁ TRÁŤ č.180 ŽILINA - KOŠICE
			OCHRANNÉ PÁSMO LETISKA
			VODNÝ ZDROJ
			VODOJEM
			PRÍRODNÉ VODOVODNÉ POTRUBIE
			OCHRANNÉ PÁSMO VODNÉHO ZDROJA II. STUPŇA
			VZDUŠNÉ VEDENIE ELEKTRICKEJ ENERGIE VVN
			VZDUŠNÉ VEDENIE ELEKTRICKEJ ENERGIE VN
			VZDUŠNÉ VEDENIE ELEKTRICKEJ ENERGIE VN, VVN - PRELOŽIT
			KÁBLOVÉ VEDENIE ELEKTRICKEJ ENERGIE VN
			TRANSFORMÁTOROVÉ STANICE
			DIALKOVÝ KÁBEL VODNÉ ELEKTRÁRNE TREŇČÍN
			VTL PLYNOVOD
			REGULAČNÁ STANICA PLYNU
			NÁRODNÁ KULTÚRNA PAMiatKA PODĽA ÚZKP
			1 ÚZPF 316 - HRAD LIKAVA
			2 ÚZPF 10514 - BUDOVA BÝVALÉHO SOLNÉHO ÚRADU
			3 ÚZPF 384 - PAMÄTNÉ MIESTO S PAMÄTNÍKOM - KRAMARISKA

OCHRANA PRÍRODY			
			CHOČSKÁ FATRA - CHOČSKÉ VRCHY - NADREGIONÁLNY BOKORIDOR
			VÁH - NADREGIONÁLNY BOKORIDOR, NATURA SKUEV0253
			CHOČ - NPR, NADREGIONÁLNE BOCENTRUM, NATURA SKUEV0305
			MIESTNY BOKORODOR - LIKAVKA A JEJ PRÍTOKY
			INTERAKČNÝ PRVOK
			INTERAKČNÝ PRVOK
			CHVŮ - CHOČSKÉ VRCHY

EKOSTABILIZAČNÉ OPATRENIA			
			REVITALIZÁCIA NARUŠENÝCH PLOCH
			VÝSADBA NOVEJ NELESNEJ DREVINOVEJ VEGETÁCIE
			DOPLNENIE EXISTUJÚCEJ VEGETÁCIE
			ZACHOVANIE PRVKOV NÍZKEJ DREVINOVEJ VEGETÁCIE V KRAJINE
			INŠTALÁCIA ZÁBRAN PRE DRAVCE

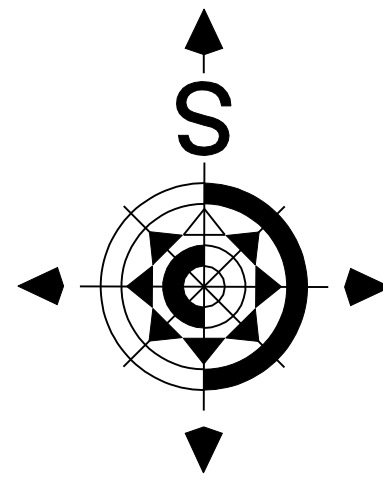

Architektonický ateliér

Nám.A.Hlinku 27, Ružomberok

NÁZOV DOKUMENTÁCIE:

ÚZEMNÝ PLÁN OBCE LIKAVKA

NÁVRH

NÁZOV VÝKRESU:

VÝKRES OCHRANY PRÍRODY A TVORBY KRAJINY, VRÁTANE PRVKOV USES-u

OBJEDNÁVATEĽ DOKUMENTÁCIE:

OBEC - LIKAVKA

AUTORI RIEŠENIA:

ING.ARCH. MARIÁN GOČ, AUTORIZOVANÝ ARCHITEKT

ODBORNÁ SPOLUPRÁCA:

ING.PETER GAŽÍK, ING.ANTON GALAS, ING.ANTON TURAN
ING. STANISLAV TABAČEK, JANKA RECHTORIKOVÁ, Mária HATNANKOVÁ

ČÍSLO ZÁKAZY:

692 - 20

DÁTUM:

JÚN 2011

MIERKA VÝKRESU:

1 : 10 000

ČÍSLO VÝKRESU:

6

Mapový podklad:

c Úrad geodézie, kartografie a katastra Slovenskej republiky