ÚZEMNÝ PLÁN OBCE LIKAVKA

LEGENDA

VYNIEC(LUJÚCE JAV)

STAV	NÁVRH	VÝHĽAD	
			HRANICA KATASTRÁLNEHO ÚZEMIA
			HRANICA ZASTAVANÉHO ÚZEMIA OBCE K 1.1.1990
			HRANICA SKUTOČNE ZASTAVANÉHO ÚZEMIA
			HRANICA REGULOVANÝCH PRIESTOROV
OU.01			OZNAČENIE REGULOVANÝCH PRIESTOROV
Bešeňova	Ulica Kl.1		OZNAČENIE ULÍC
			ÚSKLMICA O HUBOVŠÁ KANCHNOVÁ
			PRÍVÁDZAČ LIKAVKA
			RYCHLOSTNÁ CESTA R1 BANSKÁ BYSTRICA-RUŽOMBEROK
			ŽELEZNIČNÁ TRAŤ 190 ZVOLEN-KOŠICE
			HRANICA OCHRANNÝCH PÁSMA VEĽKOTENSKÉHO DRUHU
			VZDUŠNÉ VEDENIE ELEKTRICKEJ ENERGIE VVN
			VZDUŠNÉ VEDENIE ELEKTRICKEJ ENERGIE VN
			VZDUŠNÉ VEDENIE ELEKTRICKEJ ENERGIE VN/VVN - PRELOŽIŤ
			KÁBLOVÉ VEDENIE ELEKTRICKEJ ENERGIE VN
TR	TS		TRANSFORMÁTOROVÉ STANICE
			DIAĽKOVÝ KÁBEL VODNÉ ELEKÁRNE TRENČÍN
			VODNÝ ZDROJ
			VODOJEM
			PRÍVODNÉ VODOVODNÉ POTRUBIE
			OCHRANNÉ PÁSMO VODNÉHO ZDROJA II. STUPŇA
			VODNÉ TOKY A PLOCHY

LEGISLATÍVNE REGULATÍVY

- HRANICE PARCIEL
- 1 NÁRODNÁ KULTÚRNA PAMÄTKA - POCOA CZKP
  - 1 CDPF 316 - HRAD LIKAVA
  - 2 CDPF 1924 - BUDOVA BÝVALEJ SOUČENSKÉ ORADU
  - 3 CDPF 364 - PAMÄTNE MESTO S PAMÄTNÍČKAMI - KRAMARISKÁ
- 1 PAMÄTHODNOSTI OBCE
  - 1 RÍMSKO-KATOLÍCKY KOSTOL sv.JURAJA
  - 2 RÍMSKO-KATOLÍCKY KOSTOL PANNY MÁRIE
  - 3 KAPLNKA BOŽIENSKÉ SRDCA
  - 4 KAPLNKA SVÄTEJ TROJICE

FUNKČNÉ REGULATÍVY

	PLOCHY ORTOFÓNOV
	ORNÁ PÔDA
	TRVALE TRAVNÉ PORASTY
	PLOCHY LÍSEOV
	ZÁHRADY
	PLOCHY ZÁHRADÁRSKYCH OSÁD
	PLOCHY ZELENE
	SKUPINY VEGETÁCIE (BREHOVÝ PORAST, NELESNÁ DREVINNÁ VEGETÁCIA)
	SOLITÉRY ZELENE
	ZOSKAVÉ ZEMIA
	ODVODNENIE - MELIORÁCIA
	NARUŠENÉ PLOCHY

ZÁSTAVY POĽNOHOSPODÁRSKEJ PÔDY

- HRANICA BONITOVANEJ PÔDNO-EKOLOGICKEJ JEDNOTKY (BPEJ)
- 0200002 KÓD BPEJ
- 9 SKUPINA BPEJ
- HRANICA LOKALITY PREDPOKLADANÉHO ODŇATIA PP
- 25 ČÍSLA LOKALITY PREDPOKLADANÉHO ODŇATIA PP

LEGENDA EXISTUJÚCICH OBJEKTOV

BÝVANIE

- 09 - BYTOVÝ DOM 7b.j.
- 09 - BYTOVÝ DOM 10b.j.
- 09 - BYTOVÝ DOM 11b.j.
- 09 - BYTOVÝ DOM 8b.j.
- 09 - BYTOVÝ DOM 8b.j.
- 11 - BYTOVÉ DOMY 4x7b.j. + 8 B.b.j.

OBČIANSKA VYBAVENOSŤ

- A - ŠKOLSTVO
  - 1 - ZÁKLADNÁ ŠKOLA s MATERSKOU ŠKOLOU
    - a - ROČNÍK 5.-9.
    - b - ROČNÍK 1.-4.
    - c - TELOCVIČŇA
    - d - MATERSKÁ ŠKOLA A ŠKOLSKÁ ORÚŽINA
- B - ZDRAVOTNÍCTVO A SOCIÁLNE SLUŽBY
  - 2 - ÚZEMNE OBVODNÉ ZDRAVOTNÉ STREDISKO - LIKAVKA I.
  - 3 - ÚZEMNE OBVODNÉ ZDRAVOTNÉ STREDISKO - LIKAVKA II.
  - ZUBNÁ AMBULANCIA I. II. DETSKÁ AMBULANCIA
  - 4 - LEKÁREŇ ĽUDI
  - 5 - VETERINÁRNA AMBULANCIA MVDr. HATALA
  - 6 - DETSKÝ DOMOV DETSKÝ DIEDOV
  - 7 - ZARIADENIE PRE SENIOROV A ZARIADENIE PRE SENIOROV
  - 8 - ALPHA MEDICAL - CENTRÁLNE LABORATÓRIUM
  - 9 - MAGNETICKÁ REZONANCIA SPINAL KERADENT ZUBNÁ TECHNIKA
- C - SPRÁVA A RIADENIE
  - 10 - OBECNÝ DRAD, MATRIČNÝ DRAD
  - 11 - RÍMSKOKATOLÍCKY FARSKÝ DRAD sv. JURAJA
- D - OCHRANA PREDPOŽIARNA
  - 12 - POŽIARNA ZBROJNICA
- E - OBHIDA
  - 13 - HNEŽNICA
- F - TELOVÝCHOVA A ŠPORT
  - 14 - FUTBALOVÉ IHRISKO ŠJ LIKAVKA
  - 15 - FUTBALOVÉ IHRISKO PRI POĽNOHOSPODÁRSKEJ ZBROJNICI
  - 16 - ŠPORTOVÁ HALA ZÁKLADNEJ ŠKOLY
  - 17 - FITNESCENTRUM
- G - KULTÚRNE ZARIADENIE
  - 18 - KULTÚRNY DOM
  - 19 - RÍMSKO-KATOLÍCKY KOSTOL sv.JURAJA
  - 20 - KAPLNKY
    - a - SEDEMBOLESTNEJ PANNY MÁRIE
    - b - BOŽIENSKÉ SRDCA
    - c - SVÄTEJ TROJICE
  - 21 - RIMSKOKATOLÍCKY KOSTOL PANNY MÁRIE LIKAVKA
  - 22 - PREVÁDZKOVÝ OBJEKT MAITSETÁRA
  - 23 - ZRÓCANINA HRADU LIKAVKA
  - 24 - PAMÄTNÍK PAĽTIN V ÍNP
  - 25 - PAMÄTNÉ MESTO S PAMÄTNÍČKAMI KRAMARISKÁ
- H - MALOOBCHOD
  - 26 - POTRAVINY ZÓRO VEREX, PREDAJŇA TEXTILU
  - 27 - MÁSIAREŇ
  - 28 - ELI-NET PREDAJ PC A PRÍSLUŠENSTVA
  - 29 - BÝVALÉ OBCHODNÉ CENTRUM
  - 30 - POTRAVINY VÓĽLA LIPPEK
  - 31 - ZÁHRADNÍCTVO ZAHRADÍSTOK
  - 32 - ARUBA - PREDAJ AUTIAUTÍ ŠÍ
  - 33 - GRENSTAVE - STAVEBNINY, PALIVA, TECHNICKÉ PLYNY
  - 34 - ELEKTRO-ENERGETIKA, SARGO
  - 35 - POTRAVINY COOP JEDNOTA, KVETINÁRSTVO, ROBBE MODELLSPORT
  - 36 - PLUS SECOND HAND, PREDAJŇA TEXTILU A OBUVI, NOVINOVÝ STÁNOK
  - 37 - NOVINOVÝ STÁNOK
  - 38 - FARBY-LAKY
- I - VEREJNÉ UBYTOVANIE
  - 39 - UBYTOVANIE
  - 40 - HUBERTUS
  - 41 - UBYTOVANIE DELIKUA
  - 42 - PRIVÁT ELEN
  - 43 - HOTEL VILA GROSS
  - 44 - BLUE PRIVÁT
  - 45 - PENZÓN RÓNY
  - 46 - PRIVÁT STANISLAV
  - 47 - PENZÓN ROMANTIK
  - 48 - PRIVÁT ANDREA
  - 49 - UBYTOVANIE LI-NANY
  - 50 - PRIVÁT MILOSLAV
  - 51 - PRIVÁT MUŽILA
- J - VEREJNÉ STRAVOVANIE
  - 52 - BISTRO VLÁŽOR, KIKO-NAM
  - 53 - BUFET PERLA, BUFET SPARTAK
  - 54 - PIVIAREŇ S.A.B.
  - 55 - BURGER OBČERSTVENIE
  - 56 - FOHOSTRNÍVOU FARM
  - 57 - HOSTINEC U MICHALA
  - 58 - HOSTINEC POD HRADOM
- K - SLUŽBY
  - 59 - POŠTA
  - 60 - CINTORÍN
  - 61 - ÚSTAVNÍCTVO
  - 62 - ADVOKÁTSKA KANCELÁRIA JUDr. MALACHOVSKÝ
  - 63 - COLIMAKT s.r.o. - MALIARSKE PRÁCE
  - 64 - AUTO - FÓLIE
  - 65 - KADERNÍCTVO - STRIHANIE PSOV, STREDISKO SLUŽIEB OBCE, ZBERNÉ MESTO-ZAHŔADNE NA ZBER ODPADOV
  - 66 - HLAVESMONT - PREVÁDZNE MOTOROV
  - 67 - KAMENÁRSTVO MARTÓN GOR, POHREBNÍCTVO
  - 68 - KAMENÁRSTVO MARTÓN MARIÁN
  - 69 - KAMENÁRSTVO MARTÓN PETER
  - 70 - MOTOSERVIS Daf
  - 71 - KADERNÍCTVO, NECHTOVÉ ŠTÚDIO, PLASTOVÉ OKNÁ A DVERE ROMAX, VERÁ KOMÁRA
  - 72 - ŠKLENÁRSTVO BABUŠIAK
  - 73 - MRIZ
  - 74 - PLASTOVÉ OKNÁ DOBRÉ OKNÁ
  - 75 - ZÁHRADNÍCTVO ZAHRADÍSTOK, AUTOBUSOVÁ STANICA, ÚSTOVNÁ KANCELÁRIA LIPTOVORAVA
  - 76 - TURBO SOLÁRIUM ADA, NITEDER ŠTÚDIO SARGO
  - 77 - PREDSERVIS FIDES
  - 78 - PRO- ING - PRUDIÉCNÁ ČINNOSŤ, PROCEL-PRUDIÉNÁ ČINNOSŤ EL. ZARIADENÍ
  - 79 - UMELECKÉ KOVÁČSTVO REHAK
  - 80 - SOF - JOZEF KUCKO - STAVEBNÁ ČINNOSŤ
  - 81 - VÝTAH - TURAN MARIÁN
  - 82 - ZÁHRADNÍCTVO - ŠKOLKA
  - 83 - ŠPORTOVO-REKREAČNÉ CENTRUM
  - 84 - OBČIANSKA VYBAVENOSŤ + SLUŽBY
- L - FINANČNÉ SLUŽBY
  - 85 - POŠTOVÁ BANKA
  - 86 - BANKOMAT - SLOVENSKÁ SPORITEĽŇA
  - 87 - BANKOMAT - VŠEOBECNÁ ÚVEROVÁ BANKA

VÝROBA A TECHNICKÁ VYBAVENOSŤ

- 88 - DOPRAVTAV - VEDENIE STREDISKA
- 89 - DOPRAVTAV - GARÁŽE
- 90 - LIPTOVSKÉ HRANINE A ÚSMIERNE VÓĽLA LIPPEK, TATRAPEKO, MLYN
- 91 - DAS s.r.o. VÝROBA FÓROV A ZÁRUBNÍ
- 92 - SLOVENSKÁ LESNÍCKA SPOLOČNOSŤ-TAXAČNÁ DVÍZDA
- 93 - ŠTÁTNE LESY
- 94 - POĽNOHOSPODÁRSKE DRUŽSTVO
  - a - VRATNICA
  - b - PREVÁDZKOVÁ BUDOVA
  - c - SILÁŽ
  - d - SILÁŽ
  - e - DIELŇA
  - f - POHONNÉ HMOTY
  - g - OPRAVÁRENSKÁ DIELŇA
  - h - KURÍN
  - i - MASTAL - TEXÁTA (PRÁZDNA)
  - j - ZÁSOBNÍK
  - k - SILÁŽNE JAMY
  - l - ZEMIAKÁREŇ
  - m - TRAFO
  - n - VÝKRM MLADÉHO DOBYTKA
  - o - SKLAD SMETÍ-TRÚCH (PRÁZDNY)
  - p - MASTAL - DOJNICE
  - r - STYKA
  - s - HUMNO
  - t - ŽUMPOVOK
  - u - HNOJISKO
- 95 - STOLÁRSKA DIELŇA - STREDISKO SLUŽIEB OBCE
- 96 - STOLÁRSKA DIELŇA HRADOŠŤ
- 97 - DOM CHOVATEĽOV ZO LIKAVKA
- 98 - POĽOVNÉ ZERUŽENIE CHOČ
- 99 - SPOLUNAUTELIA BÝVALÉHO URBÁRU
- 100 - ZÁHRADNÍCTVO ZAHRADÍSTOK - DREVOVÝROBA
- 101 - LIPTOVNÉ ÚVÓRNÍCKY SARGO
- 102 - BÝVALÁ SKLADKA KOMUNÁLNEHO ODPADU
- 103 - VYSIELAČ DIANGE
- 104 - TELEVÍZNY VYSIELAČ MINICH
- 105 - KOMPOSTÁRNE
- 106 - PRIEMYSELNÝ AREÁL

PODRAMA

- EXISTUJÚCE OBJEKTY
- MARTIVOVÉ OBJEKTY

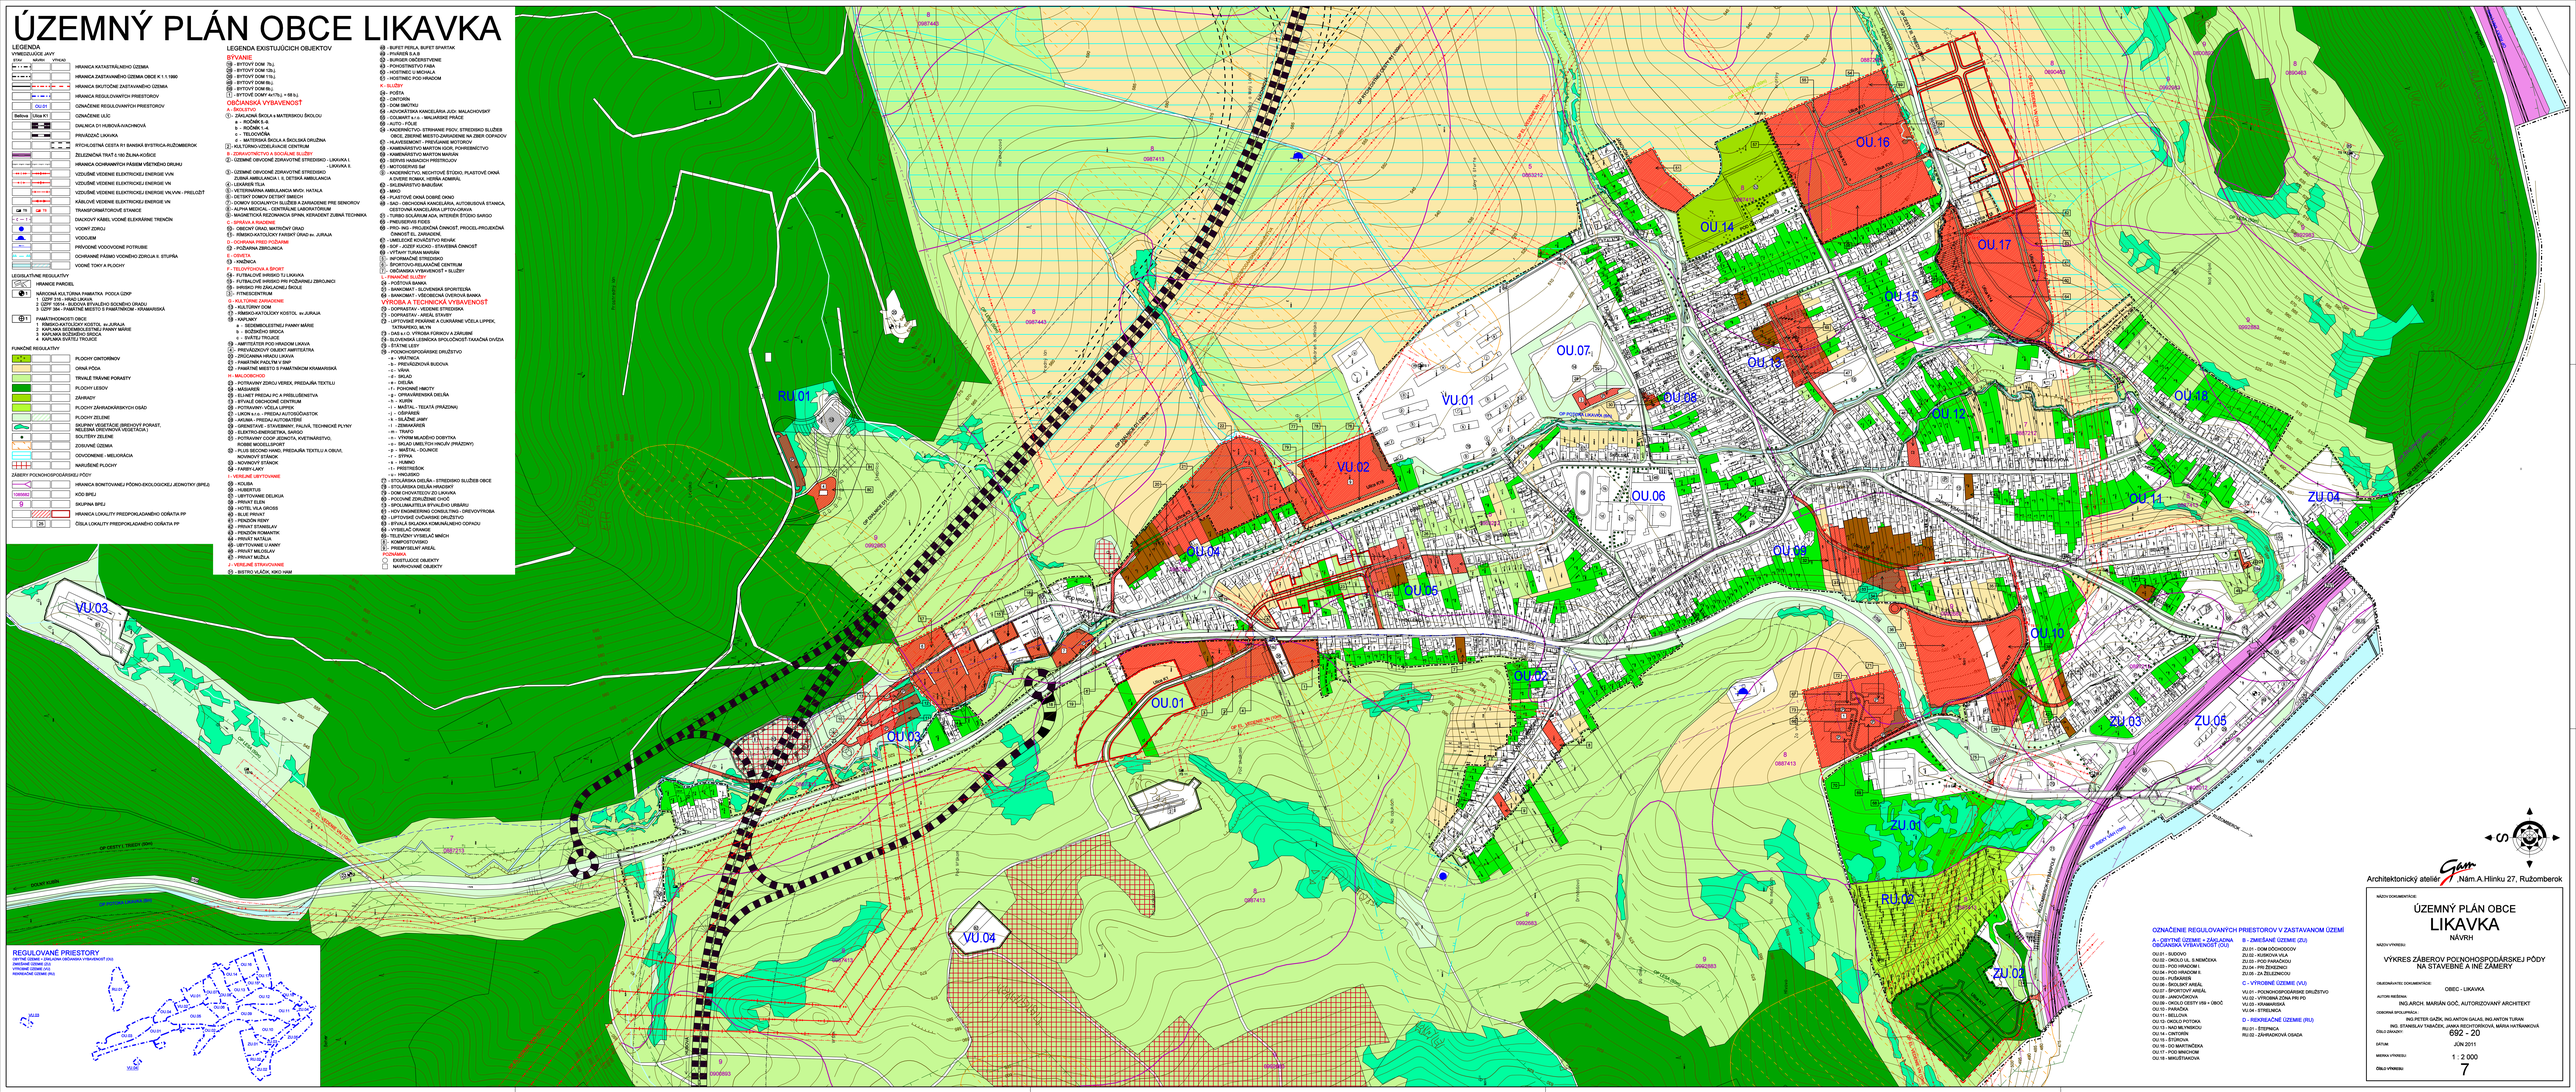

OZNAČENIE REGULOVANÝCH PRIESTOROV V ZASTAVANOM ÚZEMÍ

A - OBYTNÉ ÚZEMIE + ZÁKLADNÁ OBČIANSKA VYBAVENOSŤ (OU)

- OU.01 - SUDOVO
- OU.02 - OKOLO ŠJ A NEMOCNÍCA
- OU.03 - POD HRADOM I.
- OU.04 - POD HRADOM II.
- OU.05 - PUŠKÁREŇ
- OU.06 - ŠKOLSKÝ AREÁL
- OU.07 - ŠPORTOVÝ AREÁL
- OU.08 - JÁNOVČÍKOVA
- OU.09 - OKOLO CESTY I/59 + OBOŽ
- OU.10 - PARÁDKA
- OU.11 - ZÁHRADY
- OU.12 - OKOLO PUTOVKA
- OU.13 - NAD MLYNSKOU
- OU.14 - CINTORÍN
- OU.15 - ŠTÚROVA
- OU.16 - OD MARTIŇČÁKA
- OU.17 - POD MNICHOM
- OU.18 - MIKUŠTÁNOVA

B - ZMIEŠANÉ ÚZEMIE (ZÚ)

- ZU.01 - DOM DÔCHODCOV
- ZU.02 - KUBÍKOVA VILA
- ZU.03 - POD PARÁDKOU
- ZU.04 - PRI ZDRAVENCO
- ZU.05 - ZA ŽELEZNICOU

C - VÝROBNÉ ÚZEMIE (VÚ)

- VU.01 - POĽNOHOSPODÁRSKE DRUŽSTVO
- VU.02 - VÝROBNÁ ZÓNA PRI PD
- VU.03 - KRAMARISKÁ
- VU.04 - STREMLIŇA

D - REKREAČNÉ ÚZEMIE (RÚ)

- RU.01 - ŠTEPNICA
- RU.02 - ZÁHRADKOVÁ OSADA

Architektonický ateliér Gam, Nám.A.Hlinku 27, Ružomberok

NÁZOV DOKUMENTÁCIE:	ÚZEMNÝ PLÁN OBCE LIKAVKA
NÁZOV VÝKRESU:	NÁVRH VÝKRES ZÁBEROV POĽNOHOSPODÁRSKEJ PÔDY NA STAVEBNÉ A INÉ ZÁMERY
OBJEDNÁVATEĽ DOKUMENTÁCIE:	OBEC - LIKAVKA
AUTOR NÁVRHU:	INŽ.ARCH. MARIÁN GOČ, AUTORIZOVANÝ ARCHITEKT
ODBORNÁ SPOLUPRÁCA:	INŽ.PETER GAŽÍK, ING.ANTON GALAS, ING.ANTON TURAN ING. STANISLAV TABAČEK, JANKA RICH-TOROVÁ, MÁRIA HATRÁNKOVÁ
ČÍSLO ZAKÁZKY:	692 - 20
DÁTUM:	JÚN 2011
MIERKA VÝKRESU:	1 : 2 000
ČÍSLO VÝKRESU:	7