ÚZEMNÝ PLÁN OBCE LIKAVKA

LEGENDA

VYMEDZUJÚCE JAVY

STAV	NÁVRH	VÝZNAM
		HRANICA KATASTRÁLNEHO ÚZEMIA
		HRANICA ZASTAVNÉHO ÚZEMIA OBCE K 1.1.1990
		HRANICA SKUTOČNE ZASTAVNÉHO ÚZEMIA
		HRANICA REGULOVANÝCH PRIESTOROV
OU.01		OZNAČENIE REGULOVANÝCH PRIESTOROV
Belova	Ulica K1	OZNAČENIE ULÍC
		HRANICA OCHRANNÉHO PÁSMA VÉSTENHO DRUHU
		VZDUŠNÉ VEDENIE ELEKTRICKEJ ENERGIE VN
		VZDUŠNÉ VEDENIE ELEKTRICKEJ ENERGIE VN
		VZDUŠNÉ VEDENIE ELEKTRICKEJ ENERGIE VN,VVN - PRELOŽIŤ
		KÁBLOVÉ VEDENIE ELEKTRICKEJ ENERGIE VN
OP TS	OP TS	TRANSFORMÁTOROVÉ STANICE
		DIAĽKOVÝ KÁBEL VOĽNE ELEKÁRNE TRENČÍN
		VODNÝ ZDROJ
		VODOJEM
		PRÍVODNÉ VODOVODNÉ POTRUBIE
		OCHRANNÉ PÁSMO VODENÉHO ZDROJA II. STUPŇA
		VODNÉ TOKY A PLOCHY

EXISTUJÚCE REGULATÍVY

	HRANICE PARCIEL
	NÁRODNÁ KULTÚRNA PAMÄTKA POCOA IZMIP
	1 CDPP 1/84 - ROZSIVA STĽAČNEJ DOMÁCEJ OBCE
	2 CDPP 1/84 - RUSOVA STĽAČNEJ DOMÁCEJ OBCE
	3 CDPP 3/84 - PAMÄTNÉ MESTO S PAMÄTNÍKOM - KRAMÁRSKA
	PAMÄTHODNOSTI OBCE
	1 RÍMSKO-KATOLÍCKY KOSTOL sv.JURAJA
	2 KAPLNKA SEDEMBOLESTNEJ PANNY MÁRIE
	3 KAPLNKA BOŽIANSKO SRDCA
	4 KAPLNKA SVÄTEJ TROJICE
	FUNKČNÉ REGULÁTORY
	PLOCHY ZASTAVNÉHO ÚZEMIA
	PLOCHY DOPRAVNÝCH ZARIADENÍ
	PLOCHY S PREVAHOU ŠPORTU A TELOVÝCHOVY
	PLOCHY ÚMTORNOV
	PLOCHY ZARIADENÍ POĽNOHOSPODÁRSKEJ VÝROBY
	PLOCHY VÝROBY SKLADOV ZARIADENÍ POĽNOHOSPODÁRSKEJ
	PLOCHY ZELENE
	PLOCHY LESOV
	PLOCHY ZÁHRADÁRSKYCH OSÁD
	SKUPINY VEGETÁCIE (BREICHOT FORAST, NELENIA DREVNOVÁ VEGETÁCIA)
	SOLITÉRY ZELENE

	ZOSUVNÉ ÚZEMIA
	DDVODNENIE - MELIORÁCIA
	MARLENÉ PLOCHY
PK3	ZBER TRIEDENÉHO ODPADU

DOPRAVA

	DIAĽNICA D1 HUBOVÁ-VACHNOVÁ
	PRIVÁDZAĽ LIKAVKA
	RÝCH.CESTA R1 BANSKÁ BYSTRICA-RUŽOMBEROK
	CESTA I.TRIEDY (I/59)
	ZBERNÁ KOMUNIKÁCIA KAT. B1 - MZ 14/80
	ZBERNÁ KOMUNIKÁCIA KAT. C1 - MO 8/70
	ZBERNÁ KOMUNIKÁCIA KAT. D1 - MZ 8/40
	ZBERNÁ KOMUNIKÁCIA KAT. B3 - MZ 8/40
	OBSLUŽNÁ KOMUNIKÁCIA KAT. C3, C9 - MO 6,5/30, MOK 7,0/30, MOK 5,75/30
	MALÁ OKRUŽNÁ KRIŽOVATKA
	MOST
	PLOCHY VÝBERU/PLOCHY PRIESTOROV S PRIORITOU PEŠEHO POHYBU
	PEŠÍ PODCHOD
	POĽNE CESTY
	ZNAČENÉ/NAVIŽ TURISTICKÉ TRASY
	CYKLOTURISTICKÁ TRASA S ČÍSLOM TRASY
	DRAVSKÁ CYKLOMAGISTRÁLA OPAVSKO-LIPTOVSKÁ (RUŽOMBEROK-BRESTOVA)
	ROZŠÍRENÁ CYKLOTÚRANÁ TRASA (RUŽOMBEROK-STANIČNANY-RUŽOMBEROK)
	CEZ KOMAITNÍ ZO VALAŠKÉ (ĽUBOVE) (RUŽOMBEROK-BRESTOVA-RUŽOMBEROK)
	ŽELEZNÍČNÁ TRAŤ s 160 ZILNA-KOŠICE
ZST	ŽELEZNÍČNÁ STANICA RUŽOMBEROK
BUS	AUTOBUSOVÁ STANICA RUŽOMBEROK
	ZASTÁVKA SAD
	IZOCHRÓNY PEŠEJ DOSTUPNOSTI ZASTÁVOK SAD (400m)
	PARKOVISKO
	ISÚROMNÉ LÁVKY
	VEREJNOPROSPEŠNÉ STAVBY
VS 1.1	OBNOVENE VEREJNOPROSPEŠNÝCH STAVIEB

VEREJNOPROSPEŠNÉ STAVBY
1. PREDVOJNOV

VS 1.1. DIAĽNICA D1 V KOMPLETNEJ TRASE, DIAĽNIČNÉ KRIŽOVATKY A PRIVÁDZAĽE, SPREVODNÉ KOMUNIKÁCIE
VS 1.2. MODERNIZÁCIA ŽELEZNÍČNEJ TRATE E 160 V ÚSEKU ZILINA - HRANICA ŽILINSKÉHO a PREŠOVSKÉHO KRAJA
VS 1.3. ÚSKÔRA PRÍPRAVNE REKONŠTRUKCIA CESTY I/59
VS 1.4. REKONŠTRUKCIA EXISTUJÚCICH MIESTNYCH KOMUNIKÁCIÍ
VS 1.5. REALIZÁCIA NAVRHOVANÝCH MIESTNYCH KOMUNIKÁCIÍ A CHODNÍKOV
VS 1.6. REALIZÁCIA NAVRHOVANÝCH PARKOVÍSK, ODĽOŽOVÁCIEH ROPNÝCH LÁVOK A VYUŽITÝCH OBJEKTOV

LEGENDA EXISTUJÚCICH OBJEKTOV

BÝVANIE
(18) - BYTOVÝ DOM 7b j.
(19) - BYTOVÝ DOM 12b j.
(20) - BYTOVÝ DOM 11b j.
(21) - BYTOVÝ DOM 8b j.
(22) - BYTOVÝ DOM 8b j.
(T) - BYTOVÝ DOM (4xT3b j. + 8 b j.)

OBČIANSKA VYBAVENOSŤ
A - ŠKOLSTVO
(1) - ZÁKLADNÁ ŠKOLA s MATERSKOU ŠKOLOU
a. - ŠKOLA I.-II.
b. - ŠKOLNÍK I.-II.
c. - TELOCVŇŇA
d. - MATERSKÁ ŠKOLA A ŠKOLSKÁ DRUŽINA
(2) - KULTÚRNO-VZDELÁVACIE CENTRUM
B - ZDRAVOTNÍCTVO A SOCIÁLNE SLUŽBY
(2) - GEMINE OBYVOENE ZDRAVOTNÉ STREDISKO - LIKAVKA I.
- LIKAVKA II.
(3) - GEMINE OBYVOENE ZDRAVOTNÉ STREDISKO
(4) - VETERINÁRNA AMBULANCIA MVDr. HATALA
(5) - LEKÁRENSKA TEĽNA
(6) - VETERINÁRNA AMBULANCIA MVDr. HATALA
(7) - DETSKÝ DOMOV DETSKÝ BIREOH
(7) - DOMOV SOCIÁLNYCH SLUŽIEB A ZARIADENIE PRE SENIOROV
(8) - ALPHA MEDICAL - CENTRÁLNE LABORATÓRIUM
(8) - MAGNETICKÁ REZONANCIA SPINAL KERADENT ZUBNÁ TECHNIKA
C - SPRÁVA A RIADENIE
(9) - OBECNÝ ÚRAD, MATRICNÝ ÚRAD
(1) - RÍMSKO-KATOLÍCKY FARSKÝ ÚRAD sv. JURAJA
D - OCHRANA PRED POŽIARMI
(2) - POŽIARNA ZBROJNICA
E - ÚBYTOK
(1) - ÚBYTOVŇA
F - TELOVÝCHOVA a ŠPORT
(1) - FUTBALOVÉ IHRISKO TJ LIKAVKA
(2) - FUTBALOVÉ IHRISKO PRI POŽIARNEJ ZBROJNICI
(3) - IHRISKO PRI ZÁKLADNEJ ŠKOLE
(3) - ITNESCENTRUM
G - KULTÚRNE ZARIADENIE
(1) - KULTÚRNY DOM
(1) - RÍMSKO-KATOLÍCKY KOSTOL sv.JURAJA
(1) - KAPLNKY
a. - BEDEMNOLSETNEJ PANNY MÁRIE
b. - BOŽIANSKO SRDCA
c. - SVÄTEJ TROJICE
(5) - AMFITEÁTER POD HRADOM LIKAVKA
(6) - PREVÁDZOVOVÝ OBJEKT AMFITEÁTRA
(7) - ZROCANNA HRADU LIKAVA
(1) - PAMÄTNÍK PAĎLNI V SNP
(2) - PAMÄTNÉ MESTO S PAMÄTNÍKOM KRAMÁRSKÁ
H - MALOOBCHOD
(3) - POTRAVINY ZORGI VERDEA, PREDAJŇA TEXTILU
(5) - MÄSIARŇA
(6) - ELI-NET PREDAJ PC A PRÍSLUŠENSTVA
(7) - PREDAJŇA ELEKTRICKÉHO NÁŘADIA
(8) - POTRAVINY VÉĎLA LIPPER
(9) - LIKOM k.s.o. - PREDAJ AUTOSÚČASTOK
(9) - AVUMA - PREDAJ AUTOKÉSIEB
(9) - GREENTHUB - STAVEBNINY, PALIVÁ, TECHNICKÉ PĽYNY
(9) - ELEKTRO-ENERGETIKA, SARGO
(9) - POTRAVINY COOP JEDNOTA, KVETINÁRSTVO, PRÍVAREŇA NÁPOJOV
(9) - PLUS SECOND HAND, PREDAJŇA TEXTILU A OBUVI, HOUSEHOLD STANOK
(9) - NOVINOVÝ STÁNOK
(9) - FARBY-LAKY
I - VEREJNÉ UBYTOVANIE
(9) - KOLIBA
(9) - HUBERTUS
(9) - UBYTOVANIE DELIKUA
(9) - PRIVÁT ELIŠ
(9) - HOTEL VILA GROSS
(9) - PENZÓN ROSA
(9) - PENZÓN NEMY
(9) - PRIVÁT STANISLAV
(9) - PENZÓN ROMANTIK
(9) - PRIVÁT NATÁLIA
(9) - UBYTOVANIE U ANNY
(9) - PRIVÁT MILOSLAV
(9) - PRIVÁT MUŽILA

J - VEREJNÉ STRAVOVANIE
(9) - BISTRO VLADK, KAO HAM
(9) - BUFET PERLA, BUFET DPARTAK
(9) - PIVÁREŇ S.A.S.
(9) - BURGER CKÉDÝSTVENNÉ
(9) - RESTAURÁCIA ROSA
(9) - HOSTINEC U MICHALA
(9) - HOSTINEC POD HRADOM
K - SLUŽBY
(9) - POŠTA
(9) - CINTORÍN
(9) - DOM SMÚTKU
(9) - ADVOKÁTSKA KANCELÁRIA JUDr. MALACHOVSKÝ
(9) - ČOLMART s.r.o. - MALIARSKE PRÁCE
(9) - AUTO - VÓLEŽ
(9) - KADEMNÍCTVO - VEREJNOPROSPEŠNÉ STREDISKO SLUŽIEB
(9) - ZBERNÁ NÁDOBA - STREDISKO ZHROMAŽDENIE NA ZBER ODPADOV
(9) - KLAUSEMONT - PREDÁJAME MOTORY
(9) - KAMENÁRSTVO MARTON IGOR, POHREBNÍCTVO
(9) - KAMENÁRSTVO MARTON MARIÁN
(9) - SERVIS HABADOZI PRETRUJOV
(9) - MOTOSERVIS Šaľ
(9) - KADEMNÍCTVO, NEOPYCHE ŠTÚDIO, PLASTOVÉ OKNÁ
(9) - MUJERE ROMAI, HERŇA KOMÁRNO
(9) - SKLENÁRSTVO BABIŠSKÁ
(9) - ÚPRAVŇA
(9) - PLASTOVÉ OKNÁ DOBRÉ OKNO
(9) - SAO - OBCHODNÁ KANCELÁRIA, AUTOBUSOVÁ STANICA, CESTOVNÁ KANCELÁRIA LIPTOVÁKAVA
(9) - TURBO SOLÁRUM ADA, INTERIÉR ŠTÚDIO SARGO
(9) - PNEUSERVIS FIDES
(9) - PRO - ING - PRÓJEKČNÁ ČINNOSŤ, PROCEL-PRÓJEKČNÁ ČINNOSŤ, ING. ŠTEFAN
(9) - UMELECKÉ KOVÁČSTVO RISAK
(9) - SOF - JOZEF KUCKO - ŽEVÁSIMA ČINNOSŤ
(9) - VÝTAHY TURAN MARIÁN
(9) - INFORMAČNÉ STREDISKO
(9) - ŠPORTOVO-REKLAMAČNÉ CENTRUM
(9) - OBČIANSKA VYBAVENOSŤ - SLUŽBY
L - BANKY
(9) - POŠTOVÁ BANKA
(9) - BANKOMAT - SLOVENSKÁ SPORITEĽŇA
(9) - BANKOMAT - VŠEOBECNÁ ÚVEROVÁ BANKA

VÝROBA A TECHNICKÁ VYBAVENOSŤ
(9) - DOPRAVNÝ - VEDOME STREDISKO
(1) - DOPRAVNÝ - AREÁL STAVBY
(1) - LIPTOVSKÉ REKÁRNE A CUKRÁRNE VÉDLA LIPPER, TATRAPRIKO NC H
(9) - SLOVENSKÁ LEGÉNDICKÁ SPOLOČNOŠŤ - ŤAKÁŇA DRÁŽDA
(9) - ŠTÉRNE LESY
(9) - POĽNOHOSPODÁRSKE ZARIADENIE
(9) - VRÁTNICA
(9) - PREVÁDZOVÁ BUDOVA
(9) - VÝKR
(9) - VÝKR
(9) - SKLADY
(1) - POHONNÉ HMOTY
(9) - OPRAVÁRENSKÁ DIEĽŇA
(9) - KURÍN
(1) - MASÍAŇ - TEZATA (PRÁZDNA)
(1) - ODPÁRER
(9) - SKLÁDNE JAMY
(9) - ZEMIANKAREŇ
(9) - ÚPRAVŇA
(9) - VÝKRM MLADÝCH DOSPÝTKA
(9) - SKLAD UMELITEU HNOJIV (PRÁZDNY)
(9) - MASÍAŇ - DUNACE
(1) - STIPKA
(9) - HUBNÚ
(1) - PRESTREŠOK
(9) - SILÁŽ
(1) - STOLÁRSKA DIEĽŇA - STREDISKO SLUŽIEB OBCE
(9) - STOLÁRSKA DIEĽŇA HRÚŠKÝ
(1) - DOM DVOHVOSTECH ZO LIKAVKA
(9) - POĽOVNÉ ZORLÉZNE GNOĚ
(1) - SPOLUMAJETEĽA STVAĽENÚ URBÁRU
(9) - HOV ENGINEERING CONSULTING - DREVOVÝTROBA
(9) - LIPTOVSKÉ ÚVOZÁRNE DRUŽSTVO
(9) - STVAĽŇA SKLADKA KOMUNÁLNEHO ODPADU
(9) - ÚPRAVŇA VODY
(9) - TELEŠÉDY VYSOKÉ MIECH
(1) - KOMPOSTOVISKO
(1) - PREKRYŤELAY AREÁĽ
POZNÁMKA
(1) - EXISTUJÚCE OBJEKTY
(1) - NAVRHOVANÉ OBJEKTY

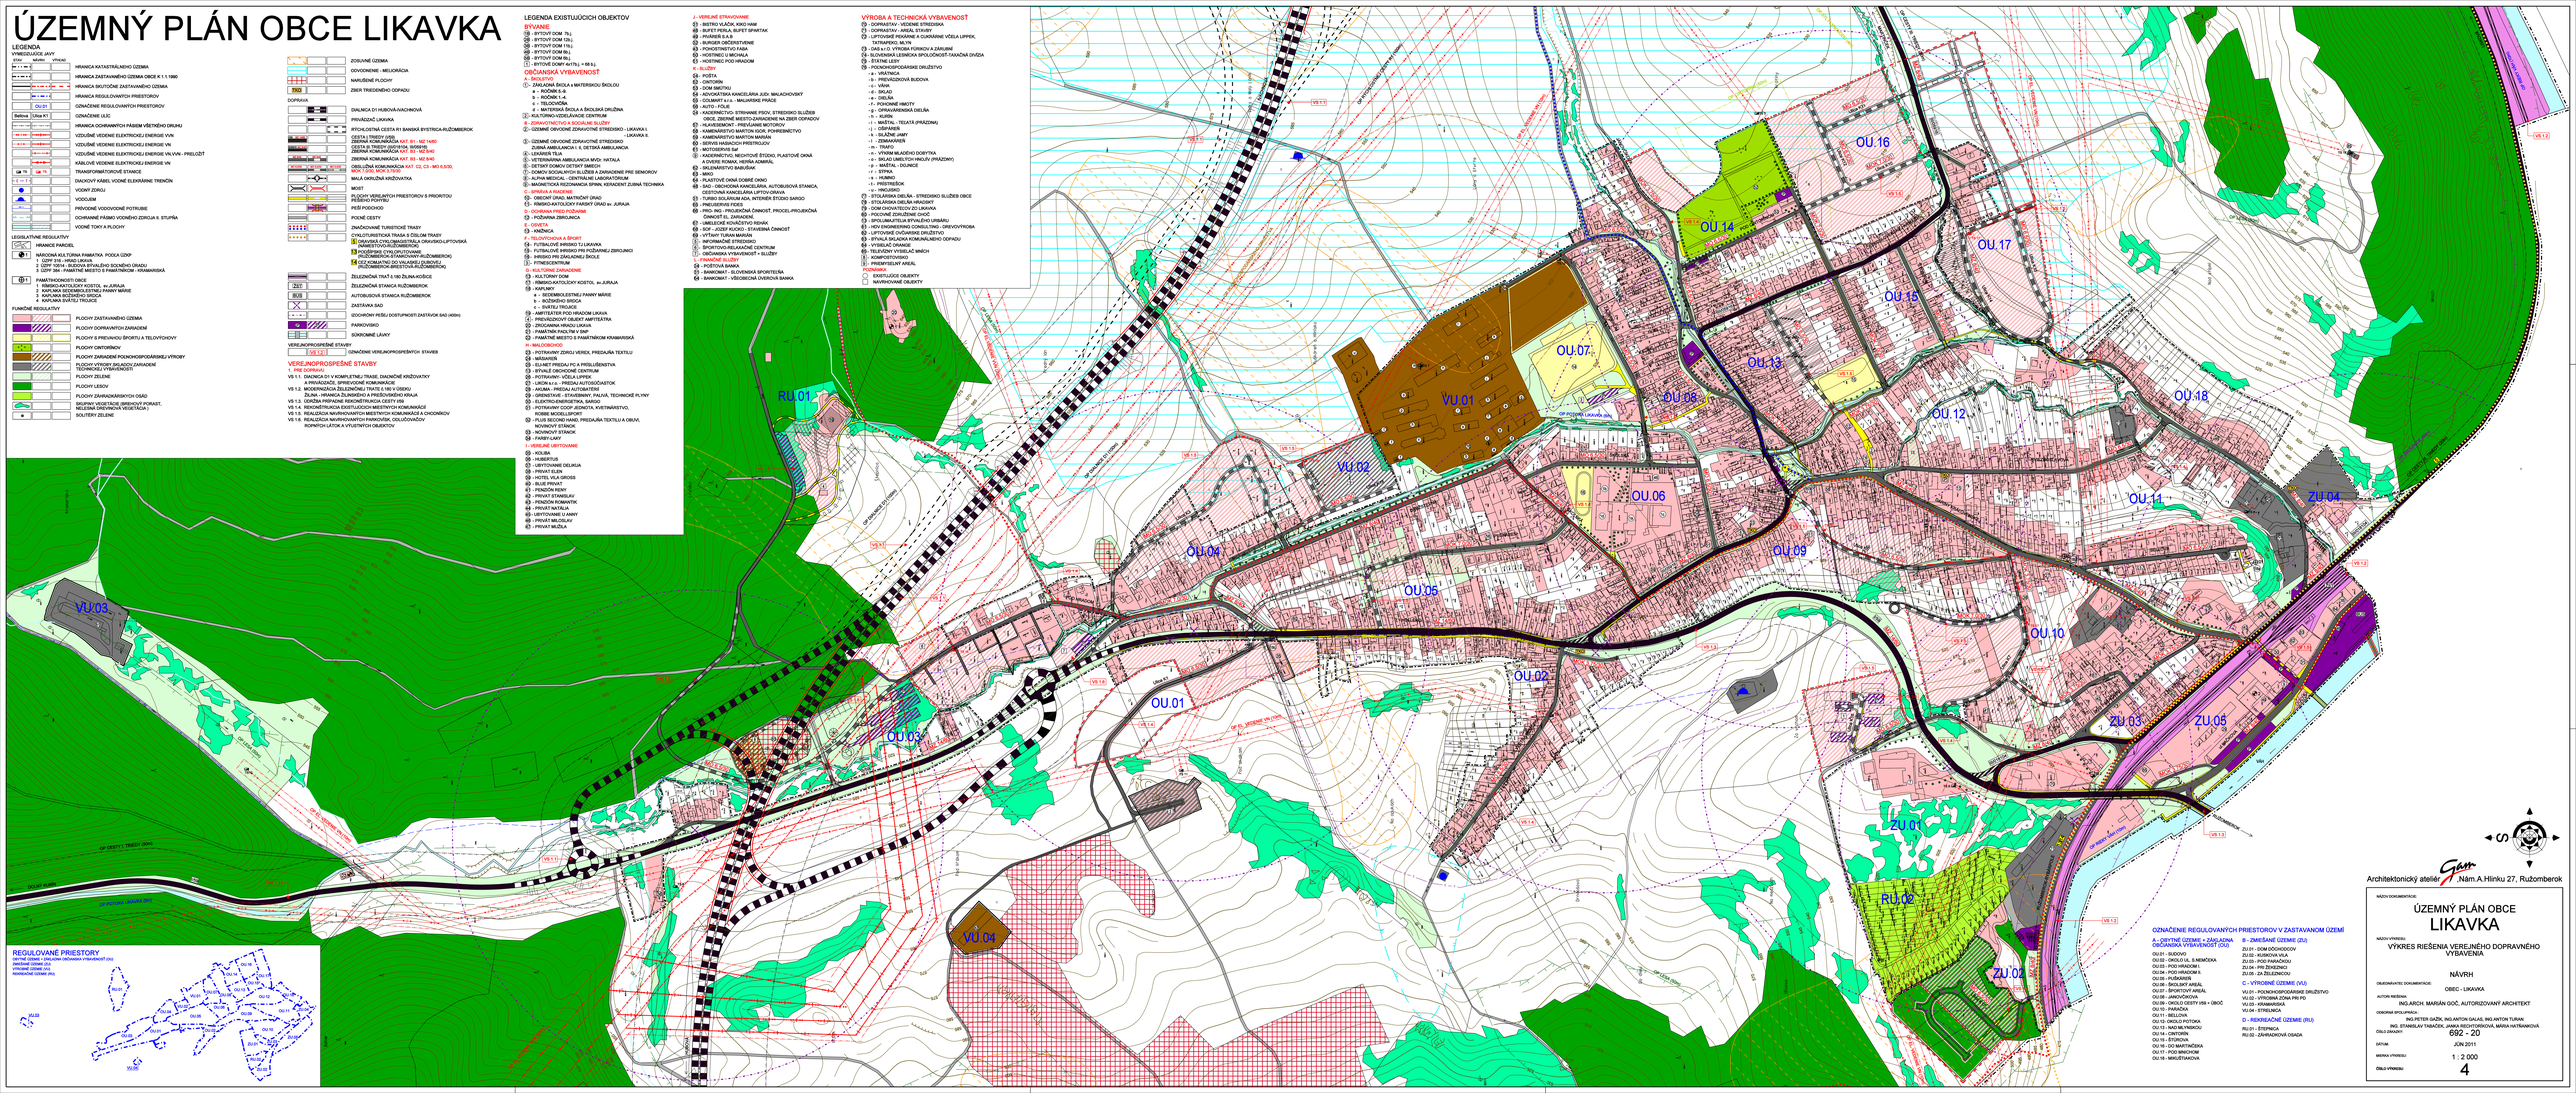

REGULOVANÉ PRIESTORY

OZNAČENIE REGULOVANÝCH PRIESTOROV V ZASTAVANOM ÚZEMÍ
A - OBYTNÉ ÚZEMIE (ZASTAVENÁ OBČIANSKA VYBAVENOSŤ (OU))
OU.01 - SUDOVO
OU.02 - OKOLO KAPL. SV.MIKOLÁŠA
OU.03 - POD HRADOM I.
OU.04 - POD HRADOM II.
OU.05 - PUŠKÁRSKE
OU.06 - ŠKOLSKÝ AREÁL
OU.07 - ŠPORTOVÝ AREÁL
OU.08 - JÁNOVČÍKOVA
OU.09 - OKOLO CESTY I/59 + OBOŽ
OU.10 - PARÁDKA
OU.11 - ZÁHRADY
OU.12 - OKOLO PUTOVKA
OU.13 - NAD MLYNSKOU
OU.14 - CINTORÍN
OU.15 - ŠTÚROVA
OU.16 - DO MARTIŇČÁKA
OU.17 - POD MIECHOM
OU.18 - MAUŠETIANOVA
B - ZMIEŠANÉ ÚZEMIE (ZU)
ZU.01 - DOM DÔCHODCOV
ZU.02 - KUSKOVA VILA
ZU.03 - POD PARÁDKOU
ZU.04 - PRI ZDRAVENCU
ZU.05 - ZA ŽELEZNICOU
C - VÝROBNÉ ÚZEMIE (VU)
VU.01 - POĽNOHOSPODÁRSKE ZARIADENIE
VU.02 - VÝROBNÁ ZÓNA PRI PD
VU.03 - KRAMÁRSKA
VU.04 - ŠTRELNICA
D - REKREAČNÉ ÚZEMIE (RU)
RU.01 - ŠTEPNICA
RU.02 - ZÁHRADKOVÁ OSADA

Architektonický ateliér Gam, Nám.A.Hlinku 27, Ružomberok

NÁZOV DOKUMENTÁCIE:	ÚZEMNÝ PLÁN OBCE LIKAVKA
NÁZOV VÝKRESU:	VÝKRES RIEŠENIA VEREJNÉHO DOPRAVNÉHO VYBAVENIA
	NÁVRH
OBJEDNÁVATEĽ DOKUMENTÁCIE:	OBEC - LIKAVKA
AUTOR RIEŠENIA:	ING.ARCH. MARIÁN GOČ, AUTORIZOVANÝ ARCHITEKT
ODBORNÁ SPOLUPRÁCA:	ING.PETER GAŽÍK, ING.ANTON GALAS, ING.ANTON TURAN ING. STANISLAV TABAČEK, JANKA RICHTÁROVÁ, MÁRIA HATRÁNKOVÁ
ČÍSLO ZAKÁZKY:	692 - 20
DÁTUM:	JÚN 2011
MIERKA VÝKRESU:	1 : 2 000
ČÍSLO VÝKRESU:	4