ÚZEMNÝ PLÁN OBCE LIKAVKA

LEGENDA

VYMEDZUJÚCE JAVY

STAV	NÁVRH	VÝZNAM
		HRANICA KATASTRÁLNEHO ÚZEMIA
		HRANICA ZASTAVENÉHO ÚZEMIA OBCE K 1.1.1990
		HRANICA SKUTOČNE ZASTAVANÉHO ÚZEMIA
		HRANICA REGULOVANÝCH PRIESTOROV
OU.01		OZNAČENIE REGULOVANÝCH PRIESTOROV
Beliova	Ulica K1	OZNAČENIE ULÍC
		HRANICA OCHRANNÝCH PÁSIEM VŠETKÝCH DRÁH
		VZDUŠNÉ VEDENIE ELEKTRICKEJ ENERGIE VN
		VZDUŠNÉ VEDENIE ELEKTRICKEJ ENERGIE VN
		VZDUŠNÉ VEDENIE ELEKTRICKEJ ENERGIE VN VVN - PRELOŽÉ
		KÁBLOVÉ VEDENIE ELEKTRICKEJ ENERGIE VN
OP TS	OP TS	TRANSFORMÁTOROVÉ STANICE
		ZADOCHT KÁBEL VODNÉ ELEKRÓRNE TRENÍN
		VODNÝ ZDROJ
		VODOJEM
		PRÍVODNÉ VODOVODNÉ POTRUBIE
		OCHRANNÉ PÁSMO VODNÉHO ZDROJA I. STUPŇA
		VODNÉ TOKY A PLOCHY

KOBERLUTNÉ REGULATÍVY

	HRANICE PARCIEL
1	NÁRODNÁ KULTÚRNA PAMÄTKA - PODĽA ZOZNAMU
1	ÚZEMIE PAMIATKOVEJ OCHRANY
2	CZPP 1954 - RUŽOVÁ APTÁLEVO SCENÉHO ORNOU
3	CZPP 384 - PAMÄTNÉ MESTO S PAMÄTNÍČKAMI - KRMARSKÁ
(B) 1	PAMÄTNÍČKOVÉ OBJEKTY 1 - RÍMSKOKATOLÍCKY KOSTOL, in.JÚRAJA 2 - KAPLANKA SEDEMBOLESTNEJ PRAMY MÁRIE 3 - KAPLANKA BOŽIEHO BRDCA 4 - KAPLANKA SVÄTEJ TROJICE

FUNKČNÉ REGULATÍVY

	PLOCHY ZASTAVANÉHO ÚZEMIA
	PLOCHY DOPRAVNÝCH ZARIADENÍ
	PLOCHY S PREVAHOU ŠPORTU A TELOVÝCHOVY
	PLOCHY CINTORÍNOV
	PLOCHY ZARIADENÍ POĽNOHOSPODÁRSKEJ VÝROBY
	PLOCHY VÝROBY MALOSÓLNYCH ZARIADENÍ
	PLOCHY ZELENE
	PLOCHY LESOV
	PLOCHY ZÁHRADÁRSKYCH OSÍAĎ
	SKUPINY VEGETÁCIE (BREHOVÝ POKRAST, NELESNÁ DREVINOVÁ VEGETÁCIA)
	SOLITÉRY ZELENE

	ZOSUVNÉ ÚZEMIA
	DEVOČENIE - MELIORÁCIA
	NARUŠENÉ PLOCHY
PKO	ZÁBER TRIEDENÉHO ODPADU

DOPRAVA

	DIAĽNICA E1 HUBOVÁ-RAJCHNOVÁ
	PRIVÁDZAČ LIKAVKA
	ÚZEMNÁ REZERVA PRE SEŤ ASGR, E.E77
	CESTA I.TRIEDY (I/59) ZBERNÁ KOMUNIKÁCIA KATEGÓRIA - B3 MZ 8/85
	CESTA II.TRIEDY (II/018/B, II/058/B, II/059/B) ZBERNÁ KOMUNIKÁCIA KATEGÓRIA - B2 MZ 8/85
	ZBERNÁ KOMUNIKÁCIA KATEGÓRIA - B3 MZ 8/85
	OBSLUŽNÁ KOMUNIKÁCIA, KATEGÓRIA - C2, C3 MZ 8/85, MZM 2/90, MZK 1/1992
	MALÁ OBRUČAŇA KRIŽOVATKA
	MOST
	BODY OBSLAPTOR PRIESTOROV S PRIORITOU PRÍSTUPU PO DRÁHE
	PEŠÍ PODCHOD
	POĽNE CESTY
	ZNAČOVANÉ TURISTICKÉ TRASY
	CYKLOTURISTICKÁ TRASA S ČÍSLOM TRASY
	CYKLOTRASA CYKLOREKREAČNÁ OKRUŽNÁ LIPTOVSKÁ - ZVOLENSKÁ - ZVOLEN - LIPTOVSKÝ MIKULÁŠ
	ROZPRAVNÁ CYKLOCESTA(NAVRHOVANÁ ROZPRAVNÁ CESTA(NAVRHOVANÁ - ROZCHODNÍK (BYSTRÁ) - VLKOLÍNECKÝ)
	ROZCHODNÍK (VLKOLÍNECKÝ) - ROZCHODNÍK (BYSTRÁ) - VLKOLÍNECKÝ)
	ŽELEZNÍČNÁ TRAŤ I.KM ŽILINA-KOŠICE
ŽST	ŽELEZNÍČNÁ STANICA RUŽOMBEROK
BUS	AUTOBUSOVÁ STANICA RUŽOMBEROK
	ZASTÁVKA BAD
	IZOCHRONY PEŠEJ DOSTUPNOSTI ZASTÁVOK SAD (400m)
P	PARKOVISKO
	SUKROMNÉ ÚVAKY

VEREJNOPROSPEŠNÉ STAVBY

	OZNAČENIE VEREJNOPROSPEŠNÝCH STAVIEB

VEREJNOPROSPEŠNÉ STAVBY
(PRE DOPRAVU)

VS 1.1. DIAĽNICA D V KOMPLETNÉJ TRASE, DIAĽNIČNÉ KRIŽOVATKY A PRIVÁDZAČE, SPRIEVODNÉ KOMUNIKÁCIE
VS 1.2. MODERNIZÁCIA ŽELEZNIČNEJ TRATE E 180 V ÚSEKU ŽILINA - HRANICA ZLINSKÉHO A PREŠOVSKÉHO KRAJA
VS 1.3. ÚZEMIA PRÍPRAVE REKONŠTRUKCIA CESTY I/59
VS 1.4. REKONŠTRUKCIA EXISTUJÚCICH MIESTNYCH KOMUNIKÁCIÍ
VS 1.5. REALIZÁCIA NAVRHOVANÝCH MIESTNYCH KOMUNIKÁCIÍ A CHODNÍKOV
VS 1.6. REALIZÁCIA NAVRHOVANÝCH PARKOVÍSK, COLIŠŤOVÁCOV ROPNÝCH LÍTOK A VYUŽITÝCH OBJEKTOV

LEGENDA OBJEKTOV

BÝVANIE

(B) - BYTOVÝ DOM - 7b.j.
(B) - BYTOVÝ DOM - 12b.j.
(B) - BYTOVÝ DOM - 11b.j.
(B) - BYTOVÝ DOM - 8b.j.
(B) - BYTOVÝ DOM - 8b.j.
(B) - BYTOVÉ DOMY - 4x17b.j. + 8 b.j.

OBČIANSKA VYBAVENOSŤ

A - ŠKOLSTVO
(1) - ZÁKLADNÁ ŠKOLA a MATERSKOU ŠKOLOU
a - ŠKOLA 1.-4.
b - ROČNÍK 1.-4.
c - TELOCVŇA
d - MATERSKÁ ŠKOLA A ŠKOLSKÁ DRUŽINA
(2) - KULTÚRNO-VZDELÁVACIE CENTRUM
B - ZDRAVOTNÍCTVO A SOCIÁLNE SLUŽBY
(2) - ÚZEMNE OBVODNÉ ZDRAVOTNÉ STREDISKO - LIKAVKA I.
- LIKAVKA II.
(3) - ÚZEMNE OBVODNÉ ZDRAVOTNÉ STREDISKO
(4) - ZDRAVOTNÍCKA ZARIADENIA I. S. DETSKÁ AMBULANCIA
(5) - LÉKÁREŇ TEL.
(6) - VETERINÁRNA AMBULANCIA MVDr. HATALA
(7) - DETSKÝ DOMOV DETSKÝ BAKOH
(7) - DOMOV SOCIALNYCH SLUŽIEB A ZARIADENIE PRE SENIOROV
(8) - ALPHA MEDICAL - CENTRÁLNE LABORATÓRIUM
(8) - MAGNETICKÁ REZONANCIA SPINAL KERAÉNT ZUBNÁ TECHNIKA
C - ŠPORTOVÁ RIADENIE
(9) - OBECNÝ ÚRAD, MATRIČNÝ ÚRAD
(9) - RÍMSKOKATOLÍCKY FARSKÝ ÚRAD in. JÚRAJA
D - OCHRANA PRED POŽIARMI
(9) - HASIČIARNA
E - OBNOVA
(9) - MOSTÁRNICA
F - TELOVÝCHOVA A ŠPORT
(10) - FUTBALOVÉ IHRISKO DJ LIKAVKA
(10) - FUTBALOVÉ IHRISKO PRI POŽIARNEJ ZBROJNICI
(10) - IHRISKO PRI ZÁKLADNEJ ŠKOLE
(10) - ETNIEDCENTRUM
G - KULTÚRNE ZARIADENIE
(10) - KULTÚRNY DOM
(10) - RÍMSKO-KATOLÍCKY KOSTOL, in.JÚRAJA
(10) - KAPLANKY
a - BEDEMBOLESTNEJ PRAMY MÁRIE
b - SEDEMBOLESTNEJ
c - SVÄTEJ TROJICE
(10) - AMFITEÁTER POD HRADOM LIKAVA
(11) - PRÍVÁDZAČOVÝ OBJEKT AMFITEÁTRA
(10) - ZRÓCANNÁ HRADU LIKAVA
(11) - PAMÄTNÉ PAUŽNÁ V DVIF
(12) - PAMÄTNÉ MIESTO S PAMÄTNÍČKOM KRMARSKÁ
H - MALOOBCHOD
(13) - POTRAVINY ZORKU VÉREK, PREDAJŇA TEXTILU
(13) - MÁSIARIŇ
(13) - ELVNET PREDAJ PC A PRÍSLUŠENSTVA
(13) - PREDAJŇA ELEKTRONIKY
(13) - POTRAVINY VÖGLA LIPPER
(13) - LIKOR s.r.o. - PREDAJ AUTOSÚČASTOK
(13) - AKUMA - PREDAJ AUTOMATERÍ
(13) - GRENSTAVS - STAVEBNINY, PALIVÁ, TECHNICKÉ PLYNY
(13) - ELEKTRO-ENERGETIKA, SARGO
(13) - POTRAVINY COOP JEDNOTA, KVETINÁRSTVO, DROGÉRIA, DRUŽSTEVNÝ
(13) - PLUS SECONE HAND, PREDAJŇA TEXTILU A OBUVI, NOVINOVÝ STÁNOK
(13) - NOVINOVÝ STÁNOK
(13) - FARBIYLAKY
I - VEREJNÉ UBYTOVANIE
(14) - KOLIBA
(14) - HUBERTUS
(14) - UBYTOVANIE DELIKUA
(14) - PRIVAT ELEN
(14) - HOTEL VILA GROSS
(14) - PRIVAT MIRO
(14) - PENZÓN NEMI
(14) - PRIVAT STANISLAV
(14) - PENZÓN ROMANTIK
(14) - PRIVAT NATÁLIA
(14) - UBYTOVANIE U ANNY
(14) - PRIVAT MILOSLAV
(14) - PRIVAT MUŠĽA

J - VEREJNÉ STRAVOVANIE

(15) - BISTRO VLADIK, KRCHNÁ
(15) - BUFET PERLA, BUFET SPARTAK
(15) - POLYFUNKČNÝ OBJEKT GRENSTAVS
(15) - BURGER DEČÍNSTVENIE
(15) - HOTEL VILA GROSS
(15) - HOSTINEC I MOHÚĽA
(15) - HOSTINEC POD HRADOM
K - SLUŽBY
(16) - POŠTA
(16) - CINTORÍN
(16) - DOM SMUTKU
(16) - ADVOKÁTSKA KANCELÁRIA JUDr. MALACHOVSKÝ
(16) - COLMART s.r.o - MALIARSKE PRÁCE
(16) - AUTO - FOLIE
(16) - KADEBNÍCTVO STRAVNÉ PEON, STREDISKO SLUŽIEB
(16) - ZBERNÉ MIESTO ZARIADENIE NA ZBER ODPADU
(16) - HLAVIESKENT - PREFÁBAME MOTOROV
(16) - KAMENÁRSTVO MARTON IGOR, POHREBNÍCTVO
(16) - KAMENÁRSTVO MARTON MARIÁN
(16) - SERVIS HABACKÝ PRÍSTROJOV
(16) - MOTOSERVIS Ball
(16) - KADERNÍCTVO, NEOTVOUV ŠTÓDIÓ, PLASTOVÉ OKNÁ
(16) - KUJEŽ ROMAN, HERŇA KOMINÁL
(16) - SPLEDNÁRSTVO BABUŠIAK
(16) - ŠIVÁREŇ
(16) - PLASTOVÉ OKNÁ DOBRÉ OKNO
(16) - SAO - OBCHODNÁ KANCELÁRIA, AUTOBUSOVÁ STANICA, CESTOVNÁ KANCELÁRIA LIPTOV-ORAVA
(16) - TURBO SOLÁRNA AGA, INTERIÉR ŠTÓDIO SARGO
(16) - STAVEBNÝ OBCHODNÉ CENTRUM DREMSTAVS
(16) - PRO - ING - PROJEKČNÁ ČINNOSŤ, PROCEL-PRUDÉNČNA
(16) - ELEKTRO - ENERGETIKA
(16) - UNELGOVÉ KOVÁČSTVO REMÁN
(16) - SOF - JOZEF KUCKO - STAVEBNÁ ČINNOSŤ
(16) - VÝŤAHY TURAN MARIÁN
(16) - INFORMÁCNE STREDISKO
(16) - ŠPORTOVO-REKLAMAČNÉ CENTRUM
(16) - OBČIANSKA VYBAVENOSŤ + SLUŽBY
(16) - ZÁMOČNÍCTVO - STAVBY + REKONÁZA
L - VÝROBNÉ ALTÁNY
(16) - POŠTOVÁ BANKA
(16) - BANKOMAT - SLOVENSKÁ SPORITEĽŇA
(16) - BANKOMAT - VŠEOBECNÁ ÚVEROVÁ BANKA

VÝROBA A TECHNICKÁ VYBAVENOSŤ

(17) - DOPRAVNÝ - VEDENIE STREDÍSKA
(17) - DOPRAVNÝ - AREÁL STAVBY
(17) - LIPTOVSKÉ PEKÁRNE A CUKRÁRNE VÖGLA LIPPER, TATRAPEKO, MLYN
(17) - GAS s.r.o. VÝROBA FÓRKOV A ZÁRUBNÍ
(17) - ORAVA - LIPTOVSKÁ SPOLOČNOŠŤ TAXAČNÁ DVÍZA
(17) - ŠTATNE LESY
(17) - POĽNOHOSPODÁRSKE DRUŽSTVO
- a - PRÍSTREŠKA
- b - PREVÁDZKOVÁ BUDOVA
- c - VÝKRM
- d - SKLAD
- e - SILÁŽ
- f - ROVNÉ HMOTY
- g - OPRAVÁRENSKÁ DIELŇA
- h - KURÍN
- i - MAŠŤAL - TECAŤÁ (PRÁZDNA)
- j - OSPÁRNE
- k - SILÁŽNE JAMY
- l - ZEMIANÁREŇ
- m - TRAFO
- n - SKLAD HNOJAĽADEJ ODBYTKA
- o - SKLAD (MELITCH HNOJIV (PRÁZDNY)
- p - MAŠŤAL - DOJNICE
- r - STRKA
- s - HUMNO
- t - PRÍSTREŠOK
- u - VRCOŽEŇ
(7) - ŠTATNÉ LESY DIELŇA - STREDISKO SLUŽIEB OBCE
(17) - STOLÁRSKA DIELŇA HRUŠKOV
(17) - DOM OKOVATELOV ZO LIKAVKA
(17) - POĽOVNÉ ZDRUŽENIE CHOČ
(17) - URBÁRSKE POZEMKOVÉ SPOLOČENSTVO
(17) - HOV ENGINEERING CONSULTING - DREVOVÝROBA
(17) - LIPTOVSKÉ OVČIARSKE DRUŽSTVO
(17) - STYLALE SKLADKA KOMUNÁLNEHO ODPADU
(17) - VYSEĽAČ ORANGE
(17) - ŠTÁTNE LESY - ŠKOLÁCI MNICH
(17) - RUŽAGA HÓZA
(17) - KOMPOSTOVISKO

POZNÁMKA

- EXISTUJÚCE OBJEKTY
- NAVRHOVANÉ OBJEKTY

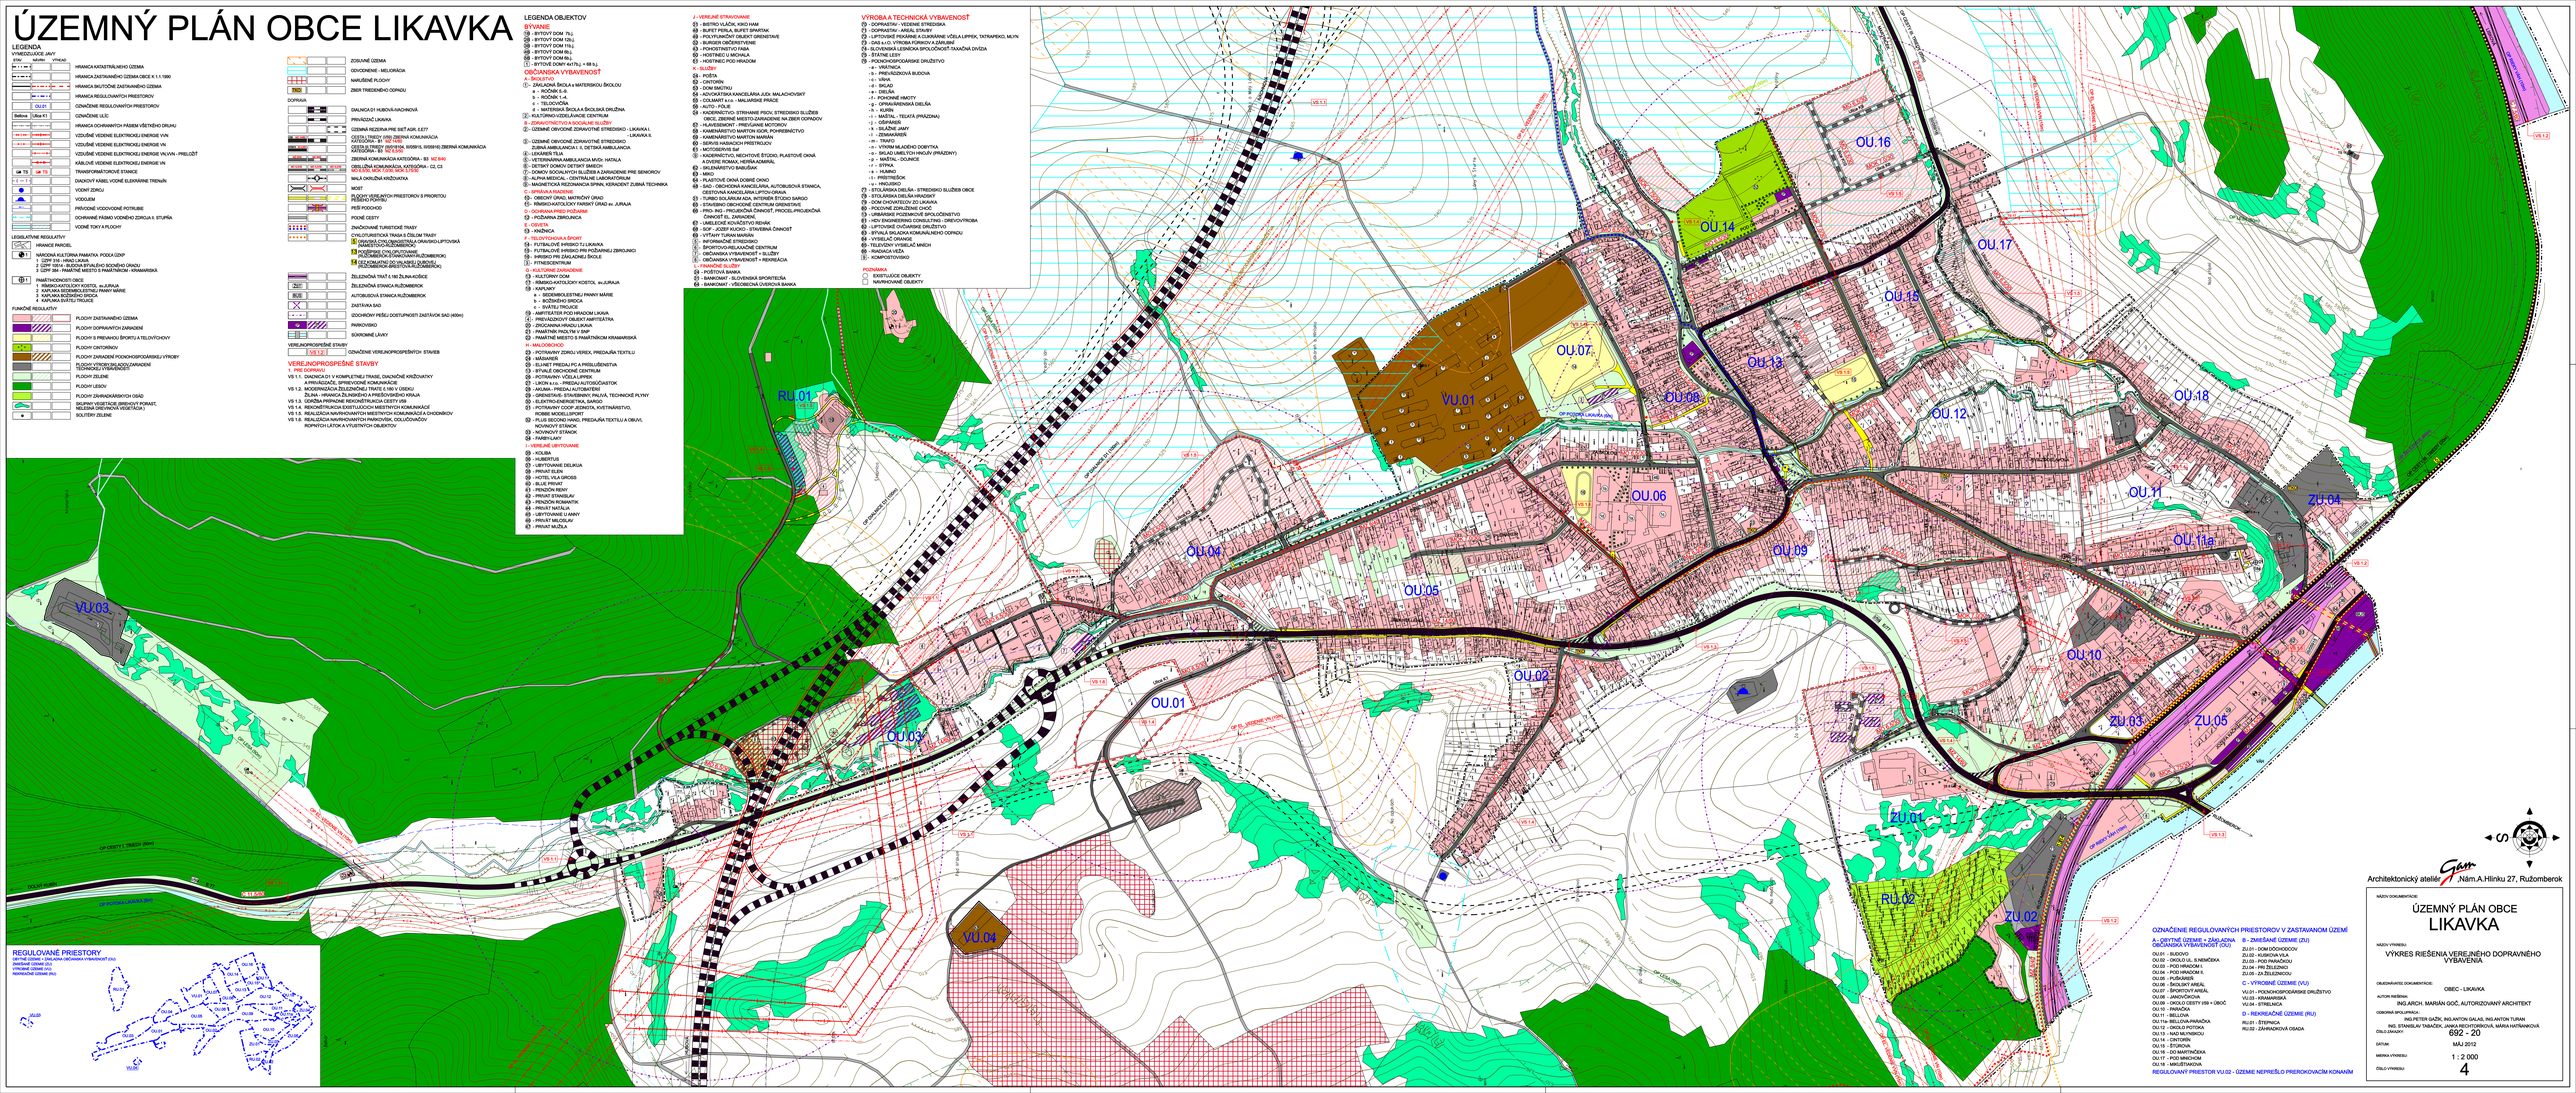
OU.01
OU.02
OU.03
OU.04
OU.05
OU.06
OU.07
OU.08
OU.09
OU.10
OU.11
OU.11a
OU.12
OU.13
OU.14
OU.15
OU.16
OU.17
OU.18
VU.01
VU.03
VU.04
RU.01
RU.02
ZU.01
ZU.02
ZU.03
ZU.04
ZU.05
OP DIAĽNICE D1
OP CESTY I. TRIEDY (I/59)
OP POŽIARNEJ ZBROJNICE
OP ŽELEZNIČNEJ TRATE
OP VODNÉHO ZDROJA
OP VODNÉHO TOKU
OP VODOJEMU
OP VODOVODNÉHO POTRUBIA
OP ELEKTRICKÉHO VEDENIA
OP TS
OP ŽST
OP BUS
OP CINTORÍNA
OP ŠPORTOVÉHO AREÁLU
OP ZÁHRADÁRSKYCH OSÍAĎ
OP ZELENE
OP LESA
OP ZOSUVU
OP NARUŠENÉ PLOCHY
OP DEVOČENIE - MELIORÁCIA
OP ZÁBER TRIEDENÉHO ODPADU
OP ÚZEMNÁ REZERVA PRE SEŤ ASGR
OP ÚZEMNÁ REZERVA PRE DIAĽNICU
OP ÚZEMNÁ REZERVA PRE ŽELEZNIČNÚ TRAŤ
OP ÚZEMNÁ REZERVA PRE ŽELEZNIČNÚ STANICU
OP ÚZEMNÁ REZERVA PRE ŽELEZNIČNÚ ZASTÁVK